





(F.1), (G.1) C84 立剖面圖
COLUMN SECTION 1:30

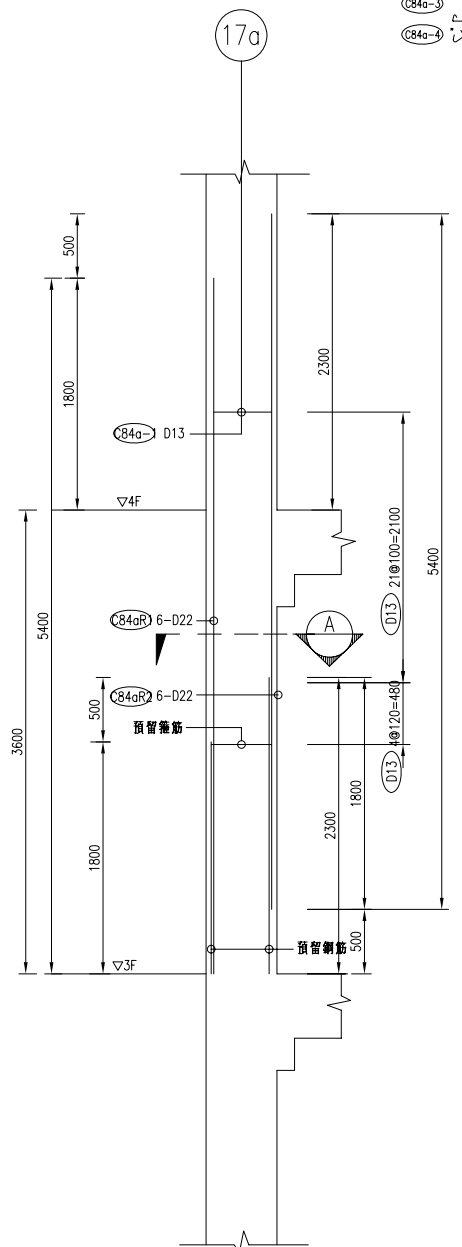

(E.3) C84a 立剖面圖
COLUMN SECTION 1:30

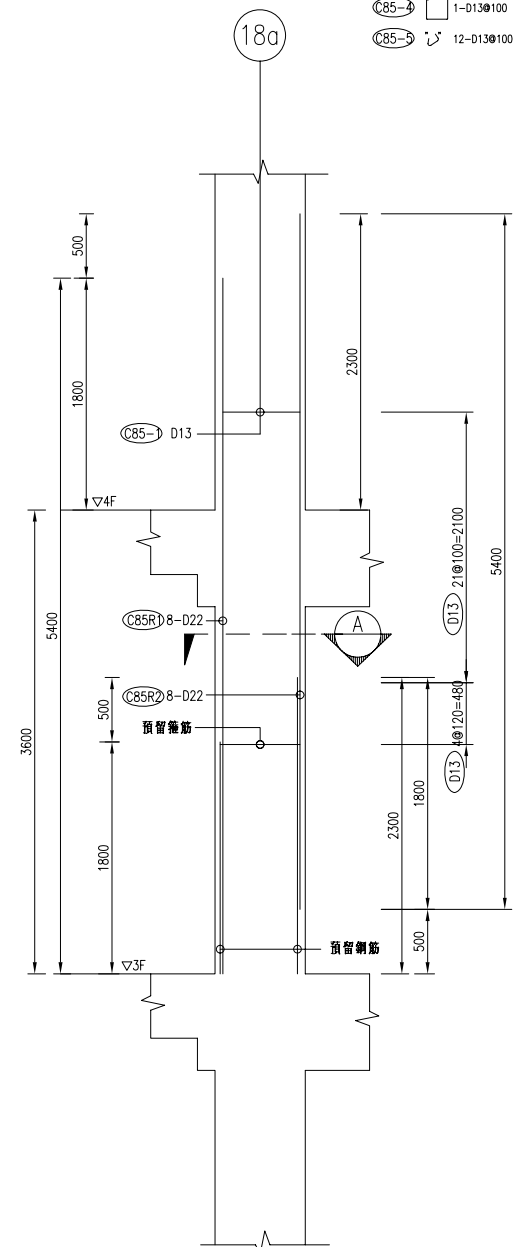

(B.2), (D.2), (E.2) C85 立剖面圖
COLUMN SECTION 1:30

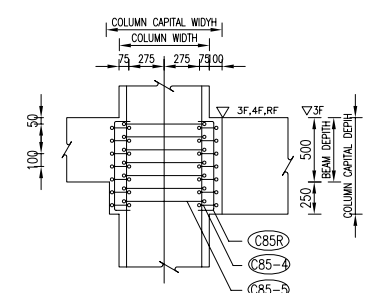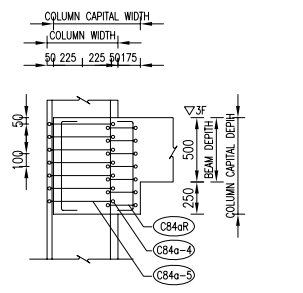

柱編號 Column No.	C84	C84a	C85	
4F 柱子形狀 Shape	 C84R1 ● 8-D22 C84R2 ○ 8-D22	 C84aR1 ● 6-D22 C84aR2 ○ 6-D22	 C85R1 ● 8-D22 C85R2 ○ 8-D22	
數量 Quantity	5	1	4	
尺寸 Dimension(mm)	600*600	550*550	700*600	
3F 柱子形狀 Shape	 C84R1 ● 8-D22 C84R2 ○ 8-D22	 C84aR1 ● 6-D22 C84aR2 ○ 6-D22	 C85R1 ● 8-D22 C85R2 ○ 8-D22	
數量 Quantity	5	1	■柱冠=1 有柱冠=3	
尺寸 Dimension(mm)	600*600	550*550	700*600	

C84, C84a, C85 柱斷面
SECTION 1:20

3FC84, C84a, C85 柱預埋鋼筋與繫筋表
TABLE OF 1F COLUMN EMBEDDED STIRRUPS AND TIES

編號 Item	徑稱 D	單位重 Kg/M	鋼筋形狀 Shape	間距 Spacing (mm)	尺寸a a (cm)	尺寸b b (cm)	尺寸c c (cm)	尺寸d d (cm)	總長 Total Length (m)	支數 Amount	重量 Weight (kg)	備註 Remark	
C84R1	#7/D22	3.05		-	540	0	0	0	5.40	40	658.80	-	
C84R2	#7/D22	3.05		-	540	0	0	0	5.40	40	658.80	-	
C84aR1	#7/D22	3.05		-	540	0	0	0	5.40	6	98.82	-	
C84aR2	#7/D22	3.05		-	540	0	0	0	5.40	6	98.82	-	
C84aR	#6/D19	2.24		-	71	10	10	0	0.91	11	22.42	-	
C85R1	#7/D22	3.05		-	540	0	0	0	5.40	32	527.04	-	
C85R2	#7/D22	3.05		-	540	0	0	0	5.40	32	527.04	-	
C85R	#6/D19	2.24		-	71	10	10	0	0.91	16	32.61	-	
C84-1	#4/D13	0.99		-	54	46	10	0	2.20	125	272.25	-	
C84a-1	#4/D13	0.99		-	48	41	10	0	1.98	25	49.01	-	
C85-1	#4/D13	0.99		-	64	46	10	0	2.40	25	59.40	-	
C84-2	#4/D13	0.99		-	57	10	10	0	0.77	500	381.15	-	
C84a-2	#4/D13	0.99		-	51	8	8	0	0.67	100	66.33	-	
C85-2	#4/D13	0.99		-	67	10	10	0	0.87	200	172.26	-	
C84a-3	#4/D13	0.99		-	126	73	55	8	2.62	35	90.78	-	
C85-3	#4/D13	0.99		-	59	10	10	0	0.79	200	78.21	-	
C84a-4	#4/D13	0.99		-	27	8	8	0	0.43	49	20.86	-	
C85-4	#4/D13	0.99		-	86	78	10	0	3.74	7	25.92	-	
C85-5	#4/D13	0.99		-	27	8	8	0	0.43	84	35.76	-	
徑稱 Weight	D10	D13	D16	D19	D22	D25	D29	D32	D36	D43	SD28	SD42	TOTAL
	0.000t	1.252t	0.000t	0.055t	2.569t	0.000t	0.000t	0.000t	0.000t	0.000t	0.000t	0.000t	3.876t



日進技術顧問有限公司
 台北市中山北路二段112號3F之5
 TEL : (02)2567-7895
 FAX : (02)2562-6792
 E-mail : nissin.n37@msa.hinet.net

工程名稱 PROJECT NAME	次數 NO.	日期 DATE	修正者 DRAWN BY	序號 REVISE NO.	附註 REMARKS	部長 APPROVED BY	日期 DATE	組長 REVISED BY	日期 DATE	設計師簽章 ARCHITECT	工程師簽章 SUPERVISOR	圖號 DRAWING NO.
柱配筋圖	1											
	2											
	3											
	4											
	5											
圖名 DRAWING NAME												
設計 DESIGNED BY	日期 DATE	圖檔編號 PROJECT NO.	比例尺 SCALE	單位 UNIT								
			1/50	mm								