


1 ST1 STAIR A SECTION DETAIL
ST1 樓梯 A 斷面圖 S:1/50

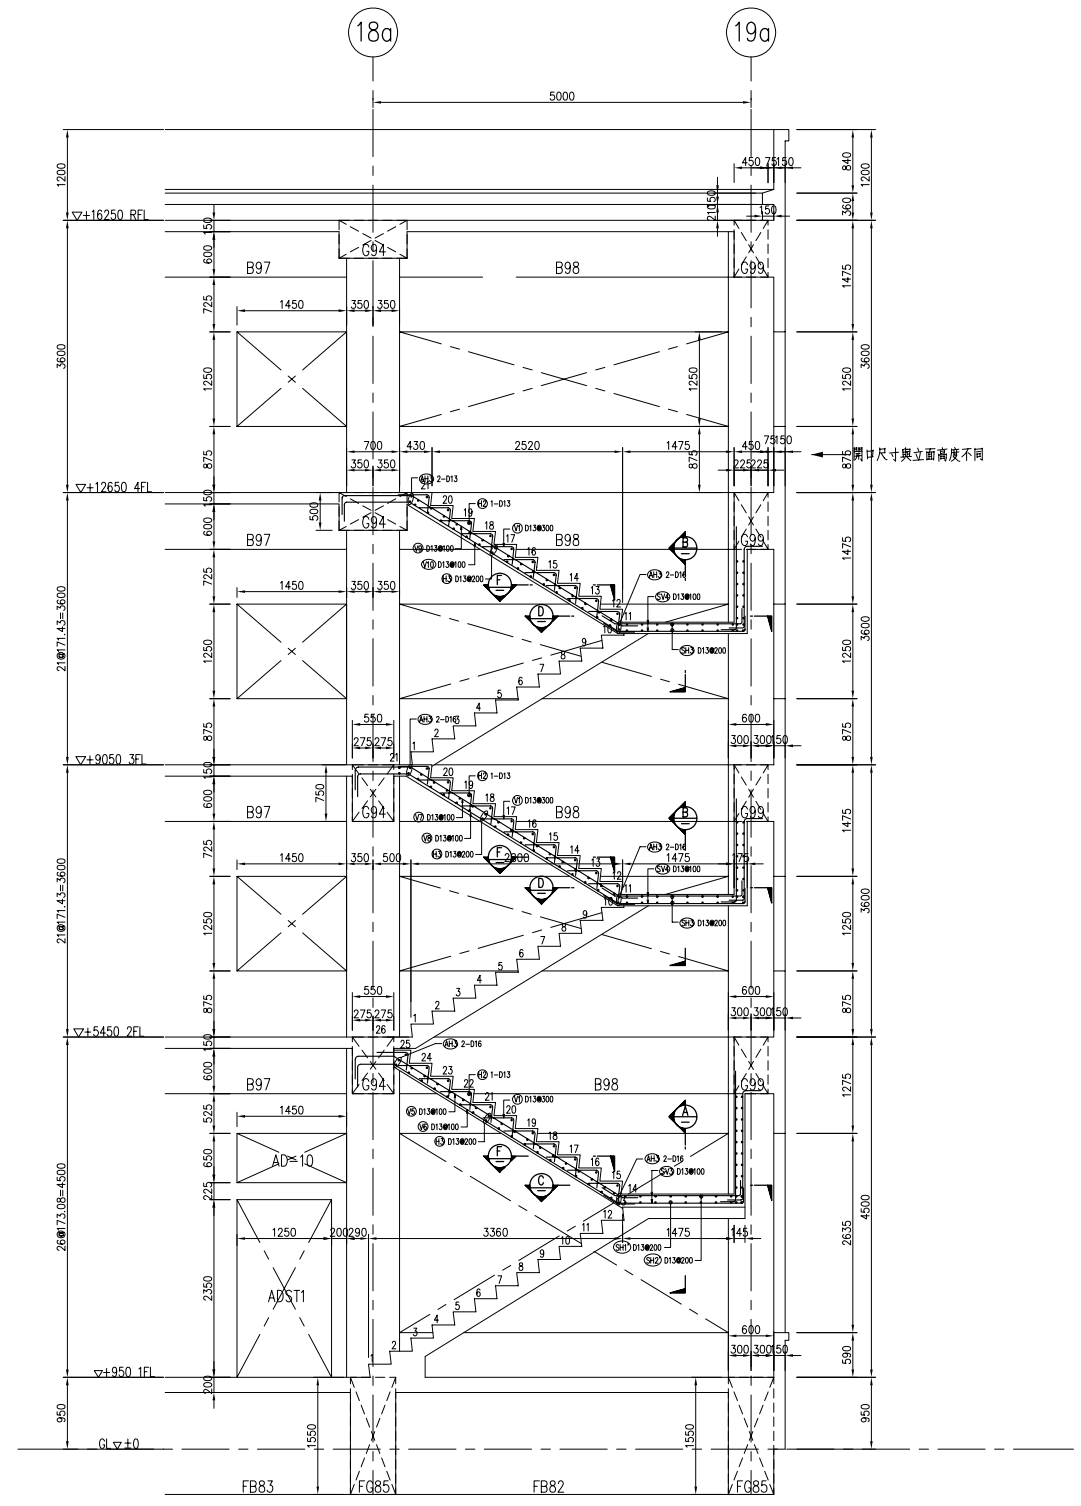

1 ST1 STAIR A SECTION DETAIL
ST1 樓梯 A 斷面圖 S:1/50



日進技術顧問有限公司
 台北市中山北路二段112號3F之5
 TEL : (02)2567-7895
 FAX : (02)2562-6792
 E-mail : nissin.37@msa.hinet.net

工程名稱 PROJECT NAME	次數 NO.	日期 DATE	修正者 DRAWN BY	序號 REVISE NO.	附註 REMARKS	部長 APPROVED BY	日期 DATE	組長 REVISED BY	日期 DATE	設計師簽章 ARCHITECT	工程師簽章 SUPERVISOR	圖號 DRAWING NO.					
圖名 DRAWING NAME	△	.	.	/								張號 SHEET NO.					
	△	.	.	/								校核 CHECKED BY	日期 DATE	繪圖 DRAWN BY	日期 DATE		
	△	.	.	/								設計 DESIGNED BY	日期 DATE	圖檔編號 PROJECT NO.	比例尺 SCALE	單位 UNIT	
	△	.	.	/													