
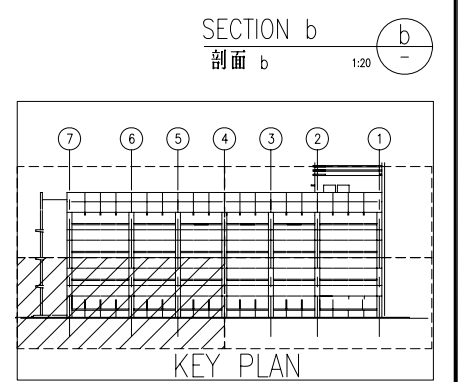


- (A) 2720 = (9\*295)+(9\*7.22)
- (B) 2105 = (7\*295)+(8\*5)
- (C) 187.5 = 87.5+5+95
- (D) 195 = (2\*95)+5
- (E) 1818 = (7\*295)+(6\*8)
- (F) 2129 = (7\*295)+(8\*8)
- (G) 850 = (2\*295)+(2\*5)+(2\*95)+(2
- (H) 148 = (3\*45)+8+5
- (I) 2480 = (2\*37.5)+(48\*45)+(49\*5)
- (J) 2915 = (4\*45)+(3\*5)+(9\*295)+(
- (K) 1200 = (4\*295)+(4\*5)
- (L) 1510 = (5\*295)+(5\*5)
- (M) 1510 = (6\*295)+(7\*5)
- (N) 195 = (4\*45)+(3\*5)
- (O) 145 = (3\*45)+(2\*5)
- (P) 95 = (2\*45)+5
- (Q) 302.5 = 295+7.5
- (R) 605 = (2\*295)+(3\*5)
- (S) 2100 = (7\*295)+(7\*5)
- (T) 2045 = (5\*45)+(6\*295)+(10\*5)
- (U) 495 = (5\*95)+(4\*5)
- (V) 595 = (6\*295)+(5\*5)
- (W) 2395 = (8\*295)+(7\*5)

① N ASPECT TILE ELEVATION DETAILS-2/4  
N 向立面瓷磚詳圖-2/4 1:50

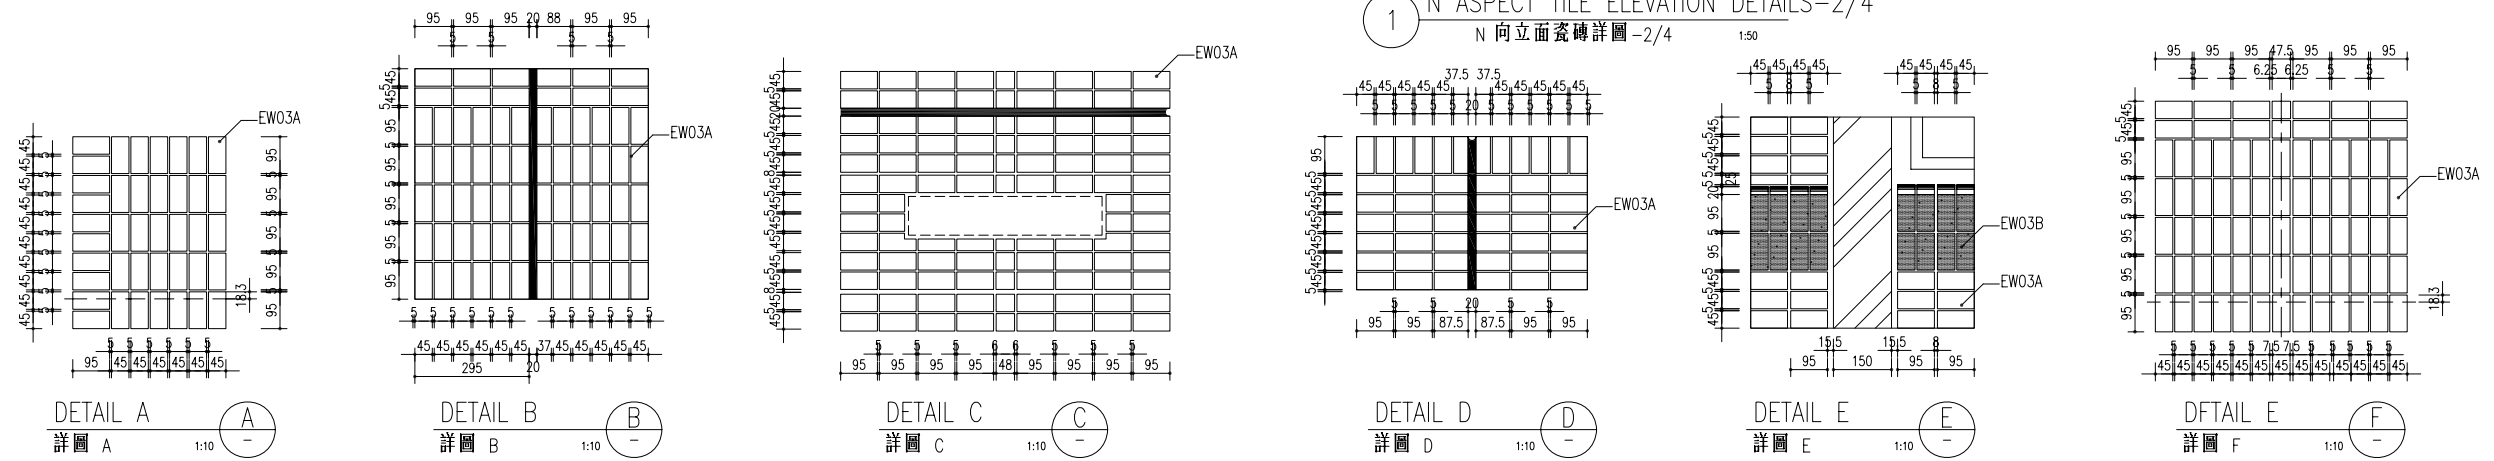

NOTE:  
 EW03A: 1:2 WATERPROOFING CEMENT/SAND PLASTERING W/ 95X45X7MM CERAMIC TILE (LIGHT GREY COLOR)  
 (1:2 防水水泥砂漿粉平貼 95X45X7MM 磁磚) (淺灰色)  
 EW03B: 1:2 WATERPROOFING CEMENT/SAND PLASTERING W/ 95X45X7MM CERAMIC TILE (DARK GREY COLOR)  
 (1:2 防水水泥砂漿粉平貼 95X45X7MM 磁磚) (深灰色)

**nissin** 日進技術顧問有限公司  
 台北市中山北路二段112號3F之5  
 TEL : (02)2567-7895  
 FAX : (02)2562-6792  
 E-mail : nissin.n37@msa.hinet.net

工程名稱 PROJECT NAME	次數 NO.	日期 DATE	修正者 REVISED BY	繪圖者 DRAWN BY	序號 REVISE NO.	附註 REMARKS	部長 APPROVED BY	日期 DATE	組長 REVISED BY	日期 DATE	設計師簽章 ARCHITECT	工程師簽章 SUPERVISOR	圖號 DRAWING NO.	
圖名 DRAWING NAME	①	.	.	.	.		.	.	.	.			張號 SHEET NO.	
	②	.	.	.	.		校核 CHECKED BY	日期 DATE	繪圖 DRAWN BY	日期 DATE				
	③	.	.	.	.		設計 DESIGNED BY	日期 DATE	圖檔編號 PROJECT NO.	比例尺 SCALE				單位 UNIT
	④	.	.	.	.									
	⑤	.	.	.	.									