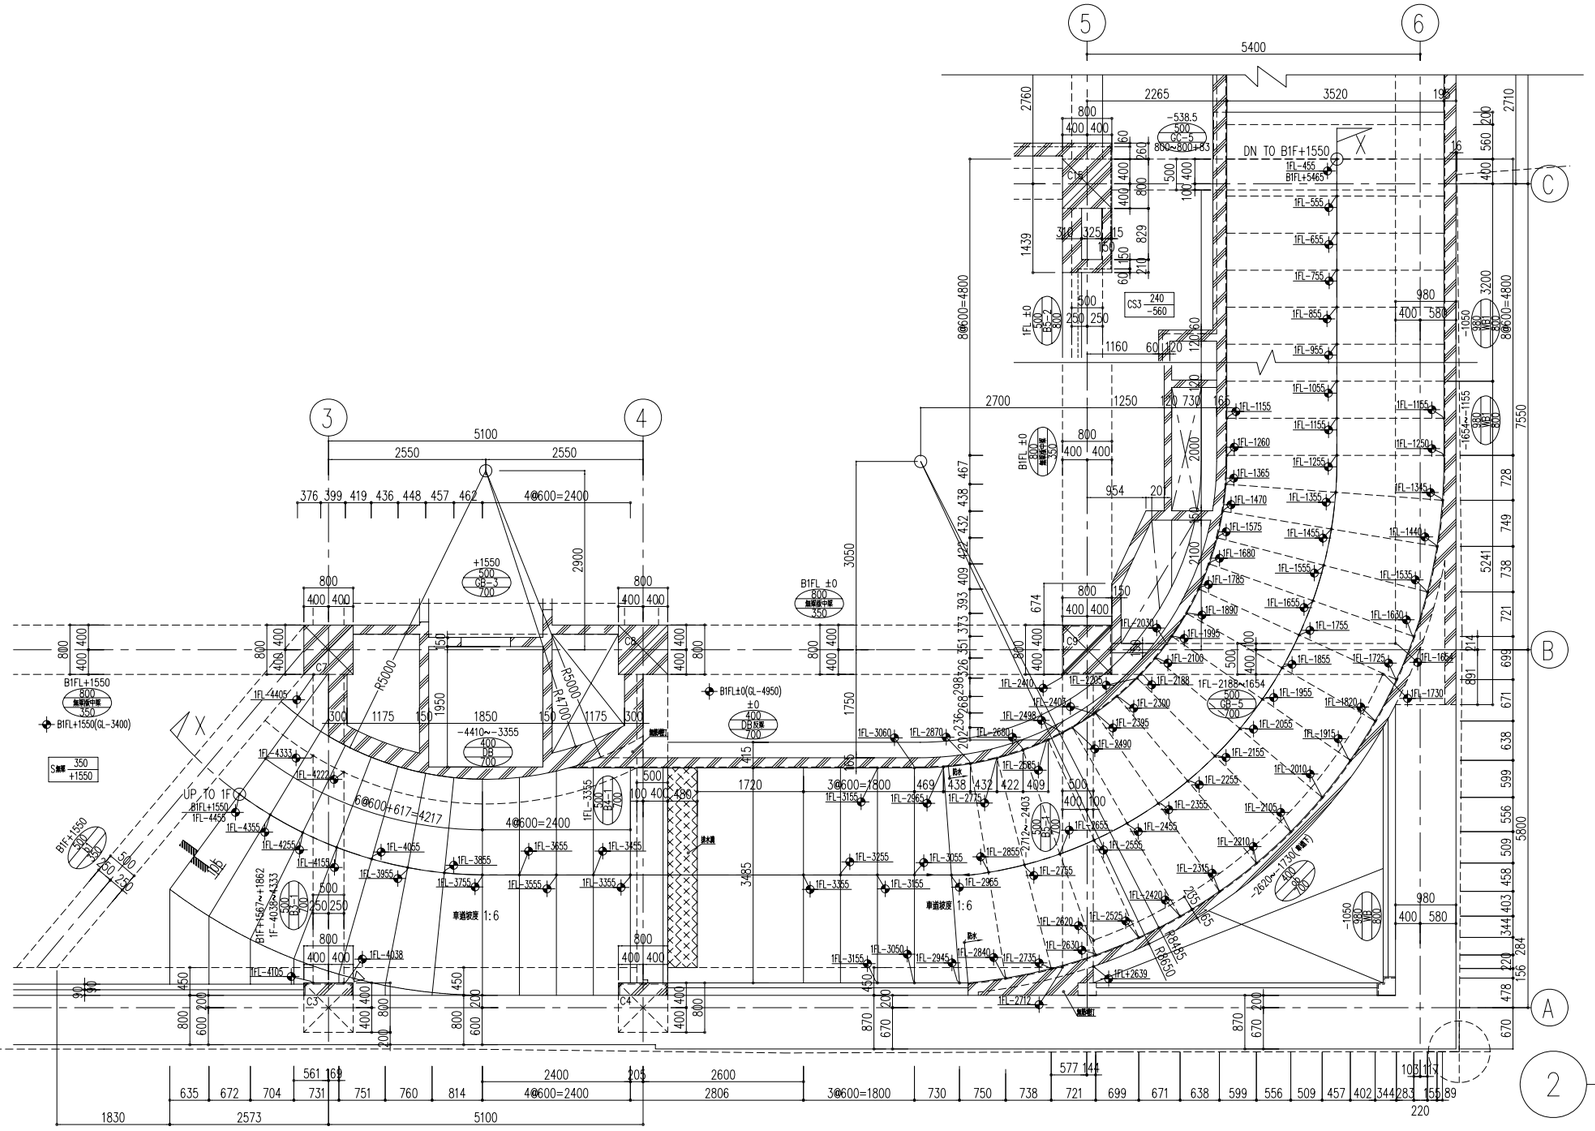

2 1F±0~B1F+1550
B1F車道平面圖-2 1:50

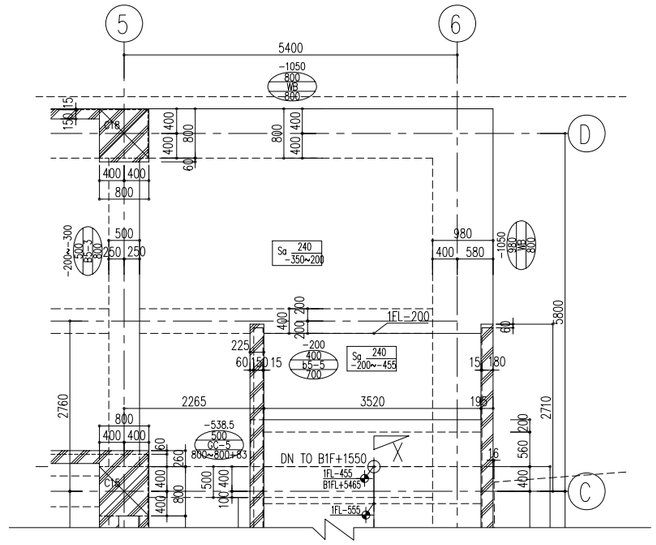

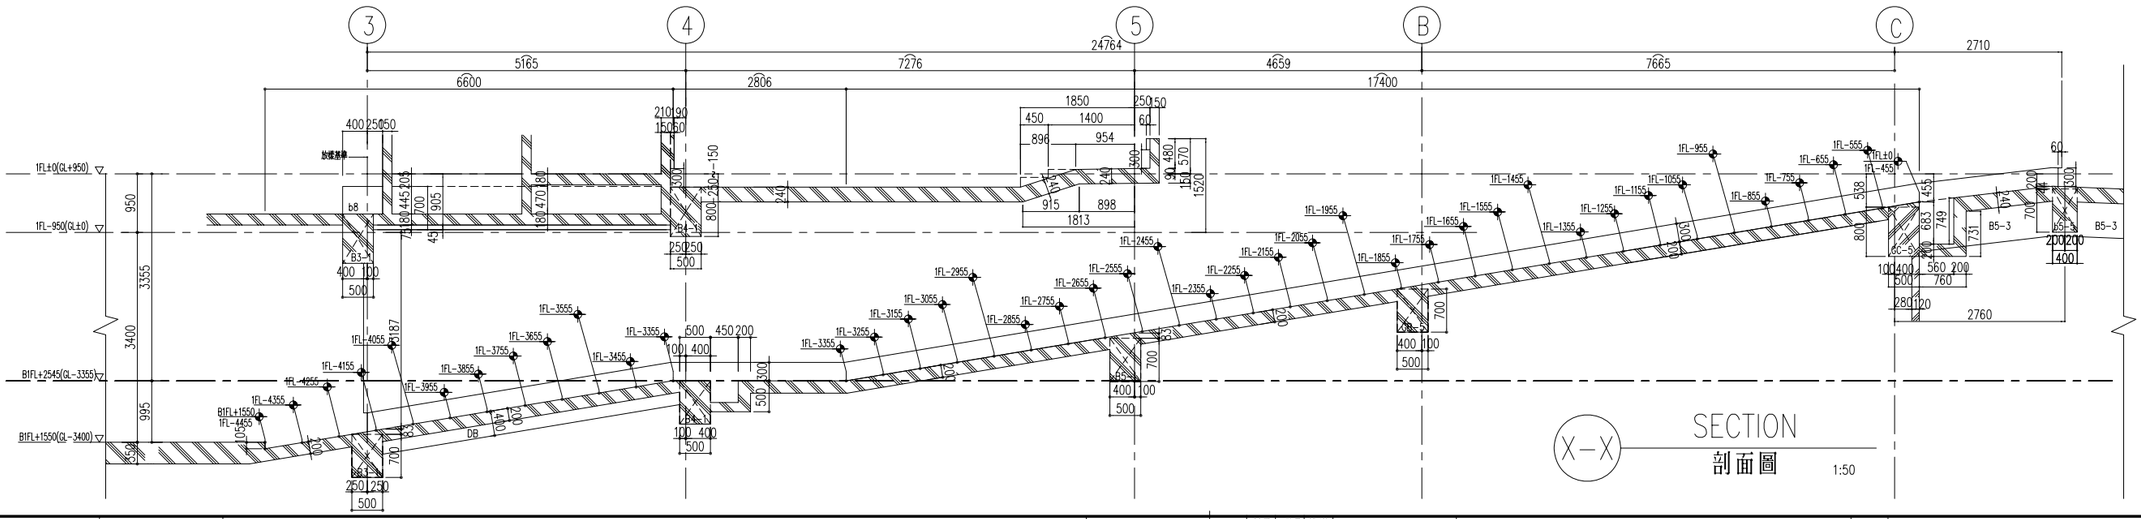

X-X SECTION
剖面圖 1:50

圖 例

±h
a+W+b
G
c+H+d

G：梁符號
W：梁寬
H：梁高
h：從 1FL±0(GL-950) 到梁頂的高度
B1FL±0(GL-4950)
a：梁左側增加的混凝土寬度
b：梁右側增加的混凝土寬度
c：梁頂部增加的混凝土厚度
d：梁底部增加的混凝土厚度

S a+t+b ±h

s：地板符號
t：地板厚度
h：從 1FL±0(GL-950) 到地板高度
B1FL±0(GL-4950)
a：地板頂部增加的混凝土寬度
b：地板底部增加的混凝土厚度

H
SD
±h

SD：開口符號
h：從 1FL±0(GL-950) 到開口部下端高度
B1FL±0(GL-4950)
H：開口高度

修正 REVISION	日期 DATE	說明 DESCRIPTION	核准 APPROVED BY	核對 所長 工務長 擔當	比例尺 SCALE 1:50	工程名稱		單位	mm
			設計 DESIGNED BY	繪圖 DRAWN BY NISSIN	日期 DATE 93/11/03	圖面名稱	B1F車道平面圖	圖號	SC-RMP-1