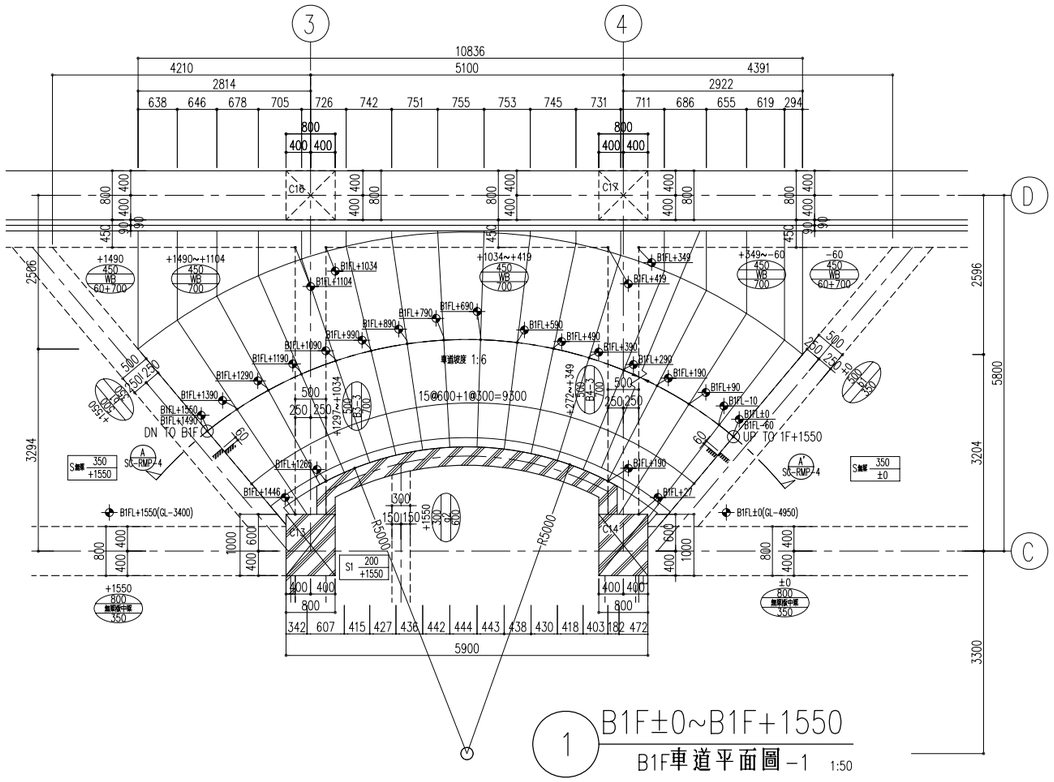

1 B1F±0~B1F+1550
B1F車道平面圖-1 1:50

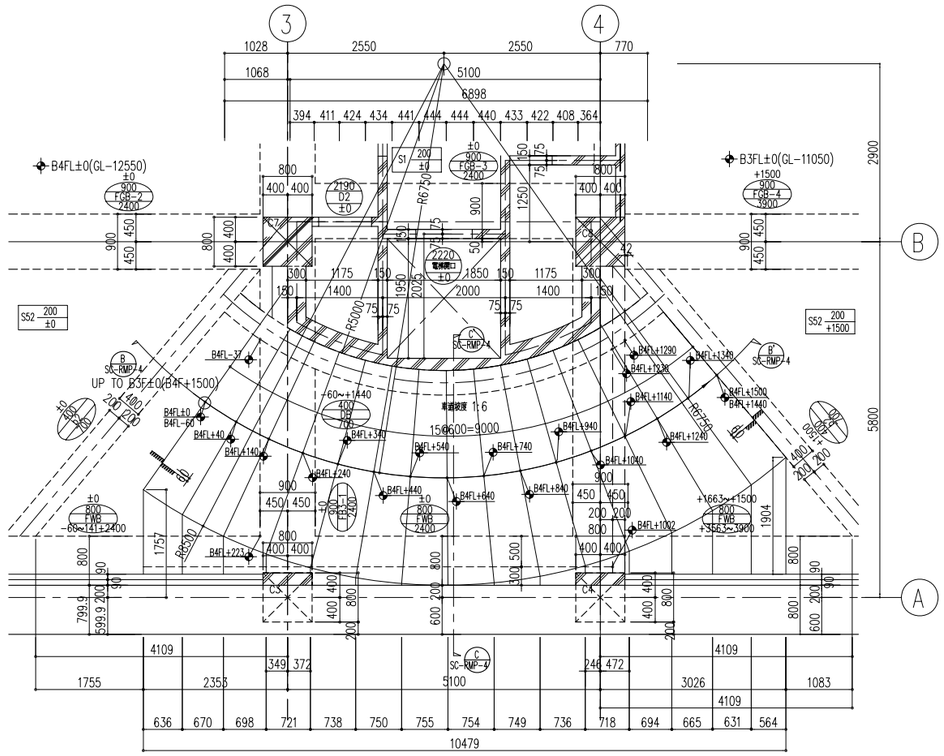

1 B4F±0~B3±0
B4F 車道平面圖 1:50

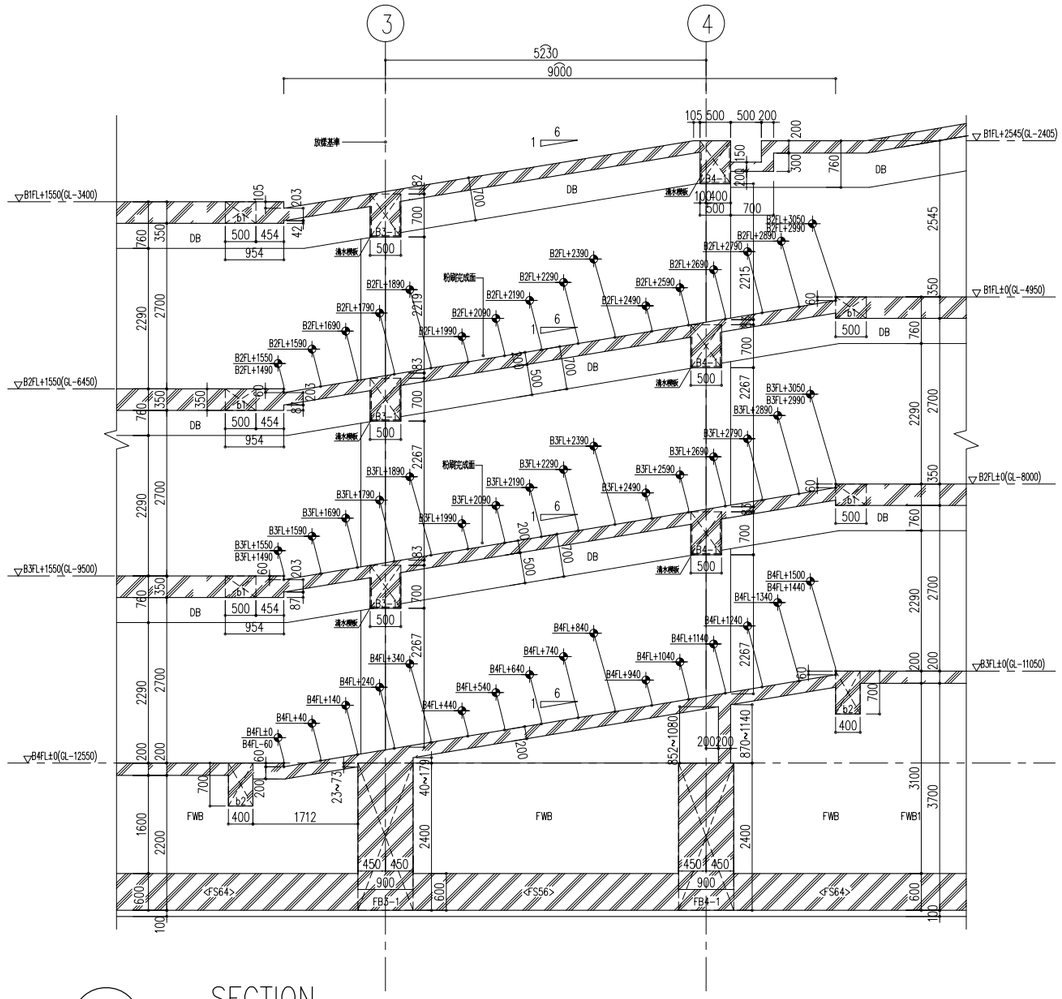

A-A' SECTION
剖面圖 1:50

圖 例

G：梁符號
W：梁寬
H：梁高
h：從 B4FL±0(GL-12550) B1FL±0(GL-4950)到梁頂的高度
a：梁左側增加的混凝土寬度
b：梁右側增加的混凝土寬度
c：梁頂部增加的混凝土厚度
d：梁底部增加的混凝土厚度

s：地板符號
t：地板厚度
h：從 B4FL±0(GL-12550) B1FL±0(GL-4950) 到地板高度
a：地板頂部增加的混凝土寬度
b：地板底部增加的混凝土厚度

SD：開口符號
h：從B4FL±0(GL-12550) 到開口部下端高度
H：開口高度

修正 REVISION	日期 DATE	說明 DESCRIPTION	核准 APPROVED BY	校對 (所長 / 工務長 / 擔當)	比例尺 SCALE 1:50	工程名稱		單位	mm
			設計 DESIGNED BY	繪圖 DRAWN BY NISSIN	日期 DATE 93/05/31 93/11/03 93/08/12	圖面名稱	B4F~B1F車道平面圖,剖面圖	圖號	SC-RMP-3