
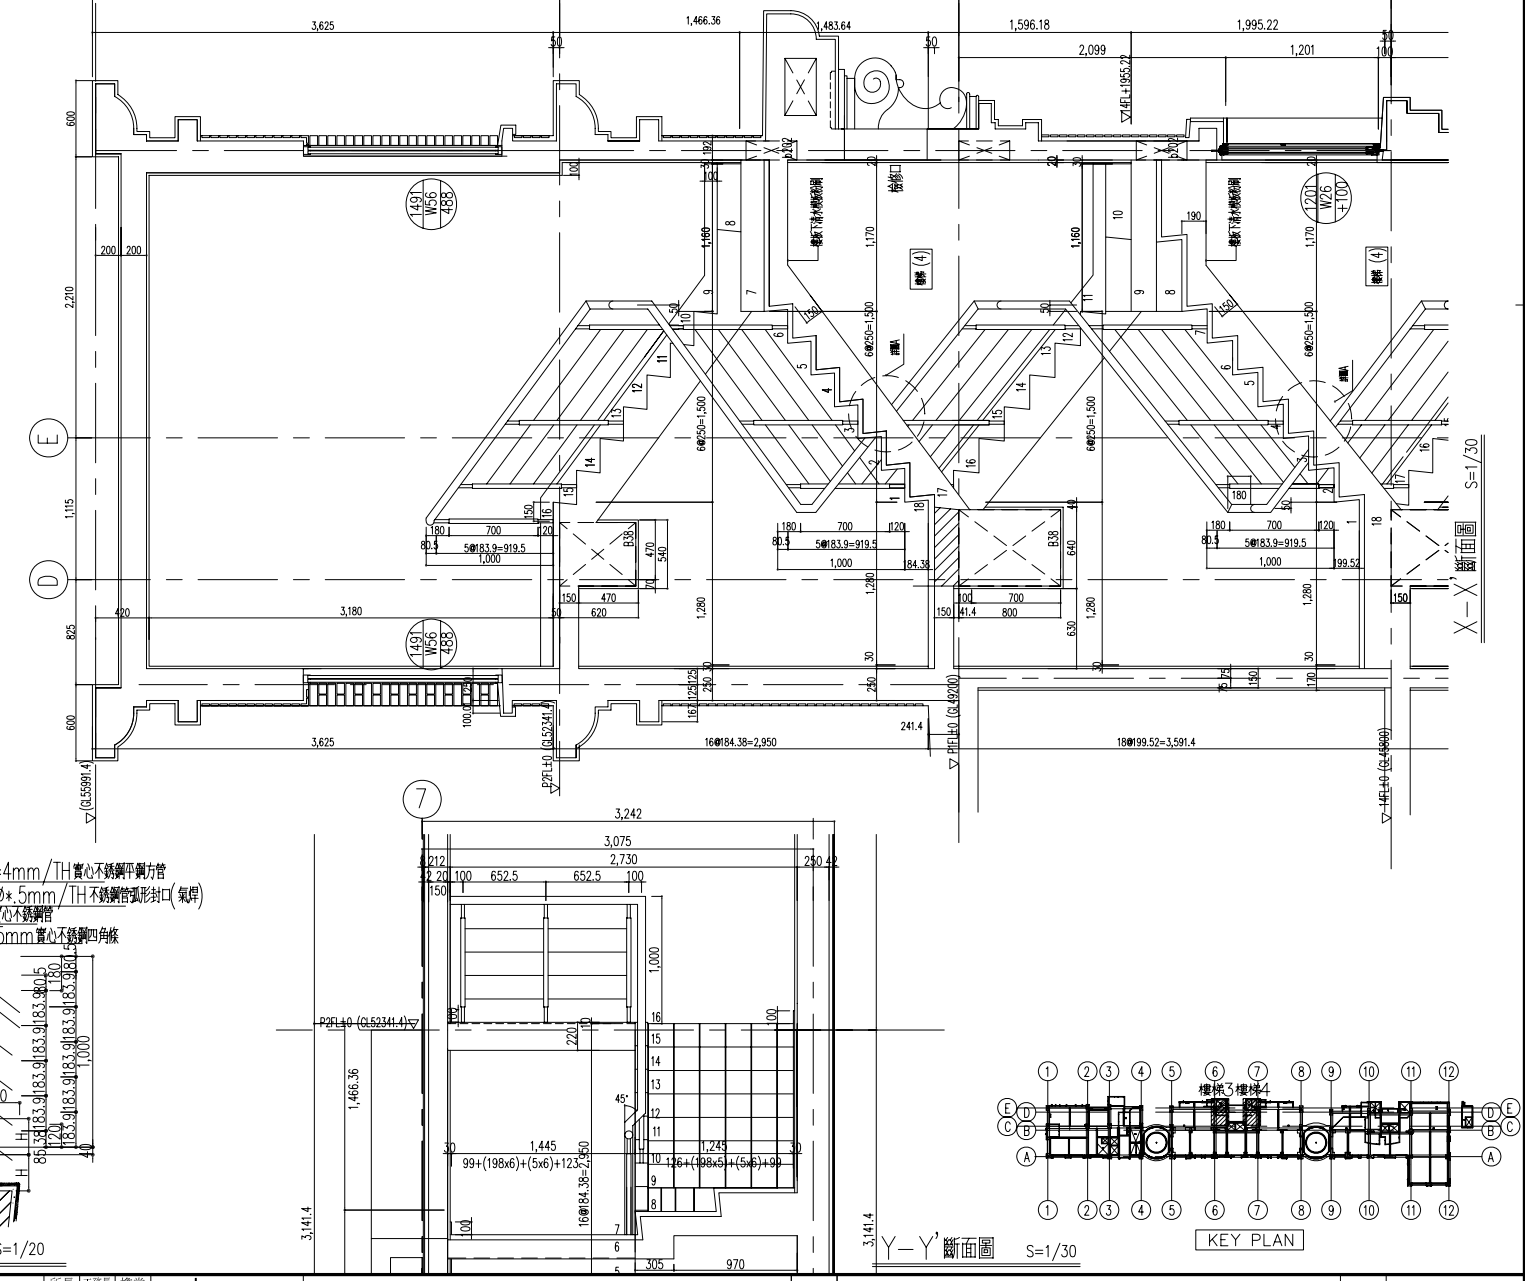


樓梯3,4	到頂
地坪	水泥砂漿粉刷 鋪設止滑石英磚+嵌石子(色另定)
台度及踢腳	嵌石子
牆面	1:3水泥砂漿粉光 刷C乳膠漆(噴漆處理) 合壁型
平頂	1:3水泥砂漿粉光 刷C乳膠漆(噴漆處理) 地下層免用C
備註	樓板下清水模板粉刷

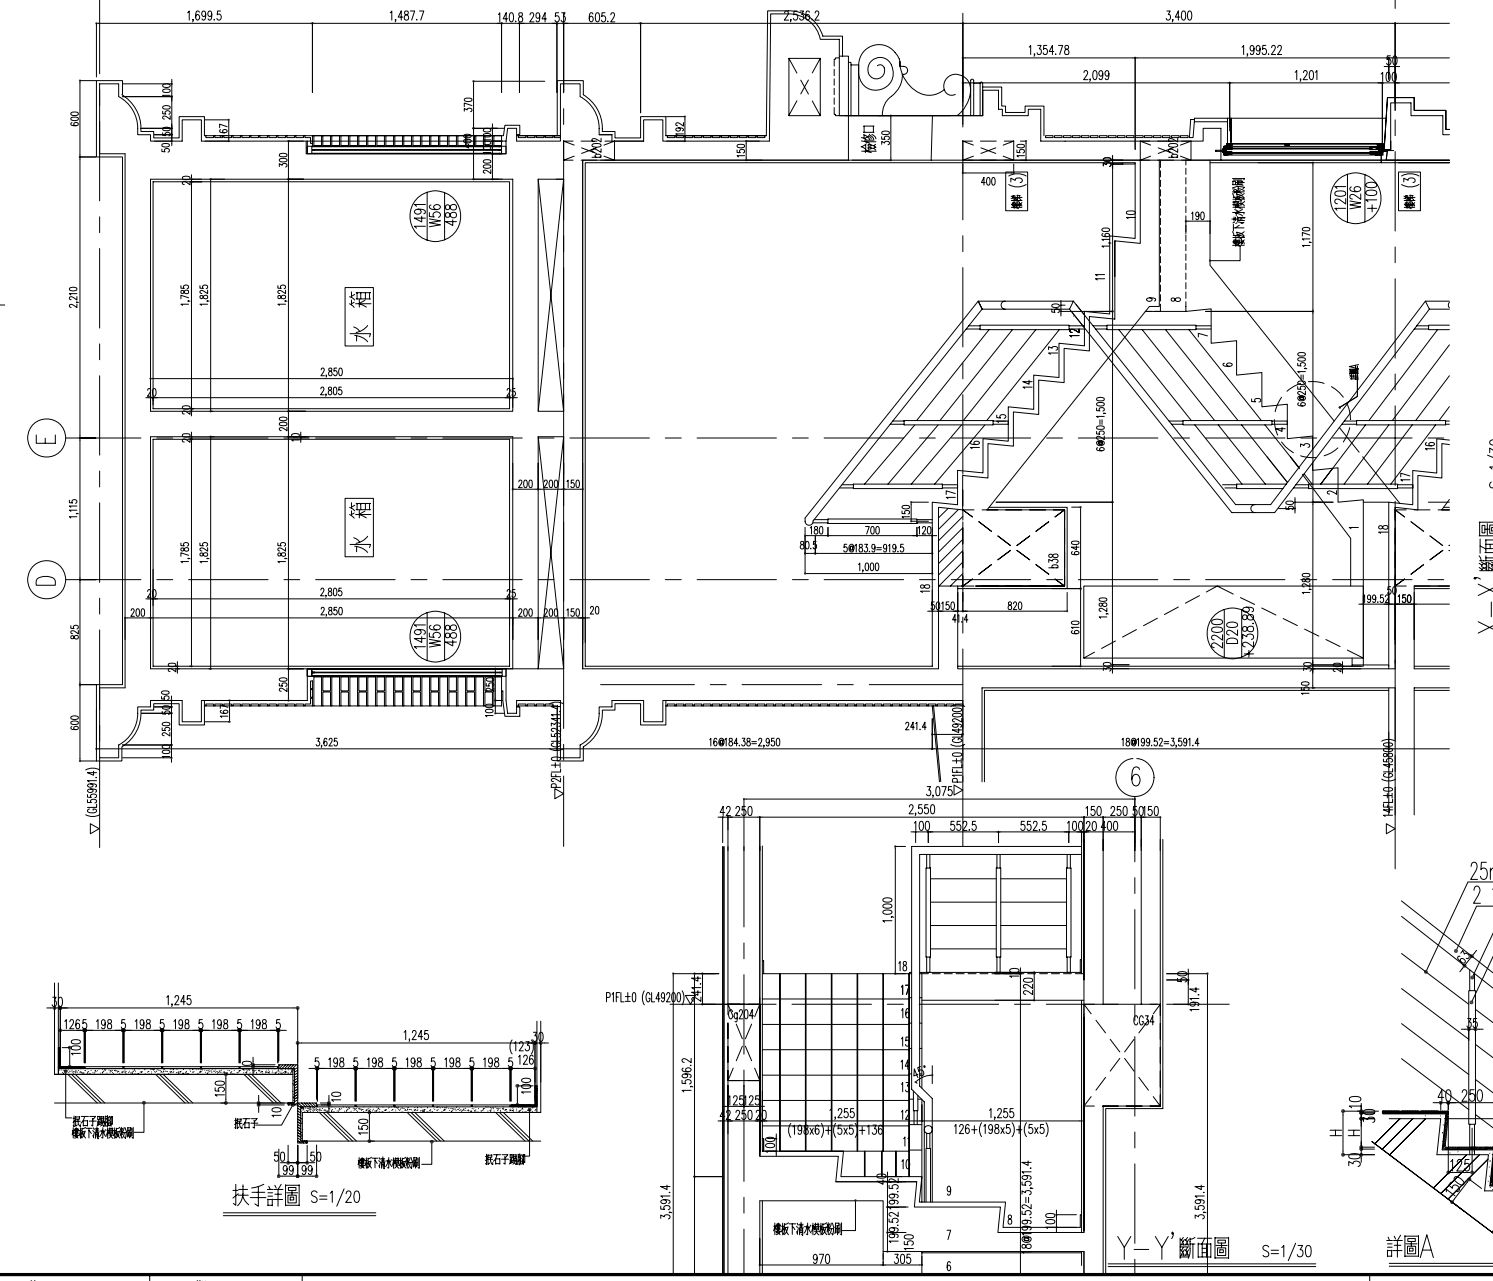

修正 REVISION	日期 DATE	說明 DESCRIPTION	核准 APPROVED BY	核對	所長 工程師 擔當	比例尺 SCALE 1:30	工程名稱	單位 mm
			設計 DESIGNED BY	繪圖	DRAWN BY NISSIN	日期 DATE 93/05/26	圖面名稱 樓梯磁磚分割詳細圖	圖號 SC-STR-B-4a