




4F~13F 樓梯平面圖

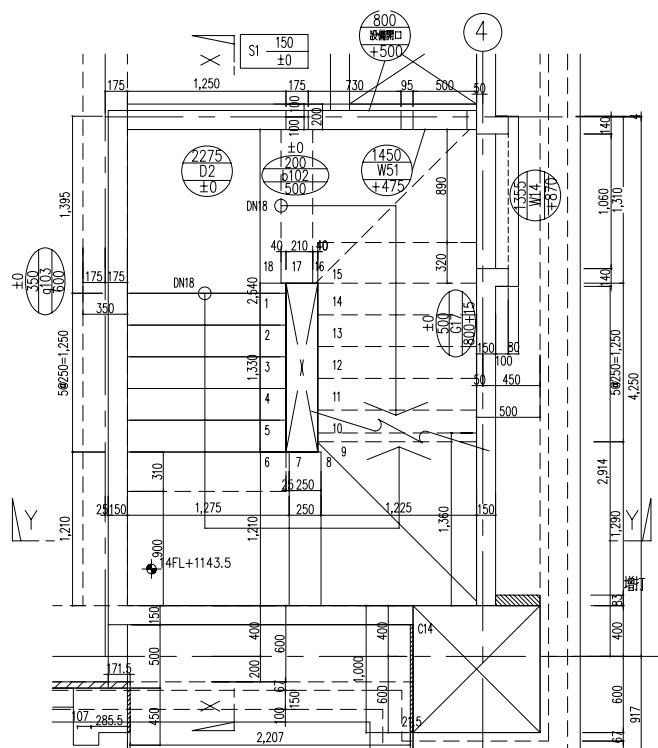


14F 樓梯平面圖

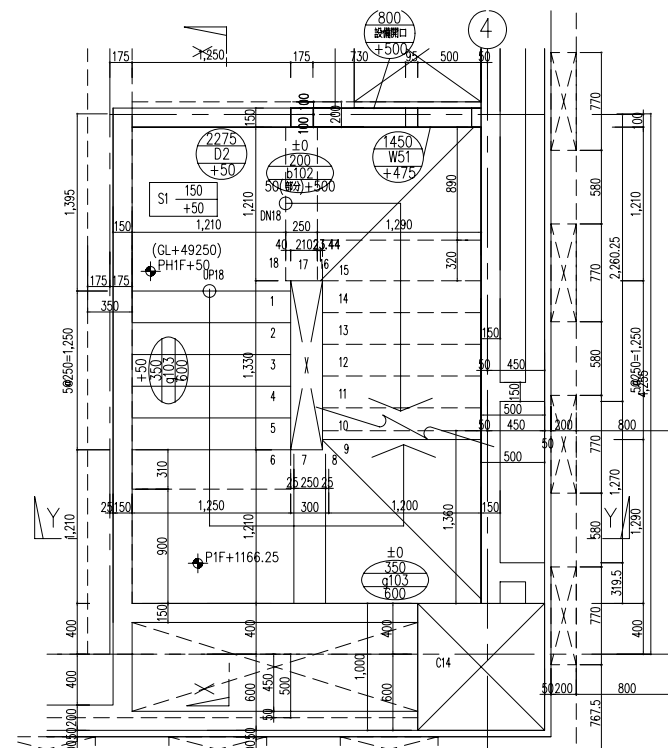


R1F 樓梯平面圖

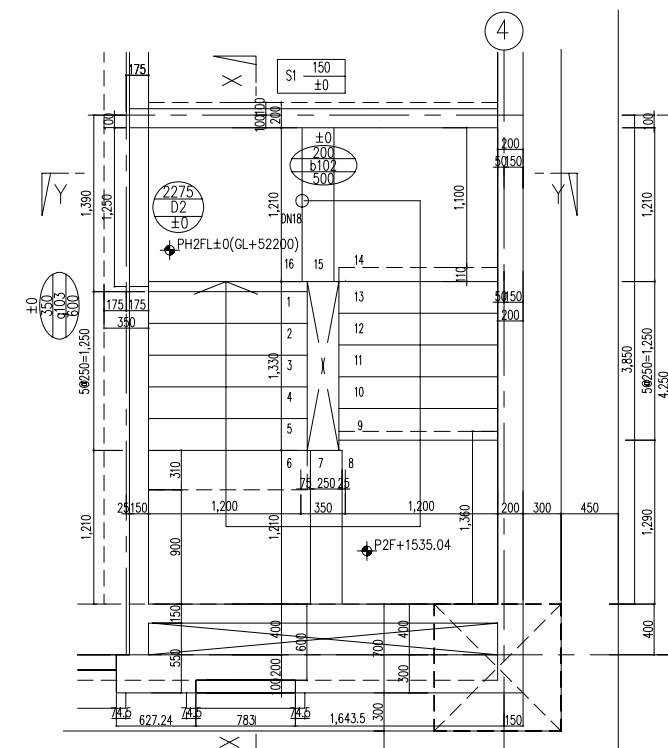


R2F 樓梯平面圖

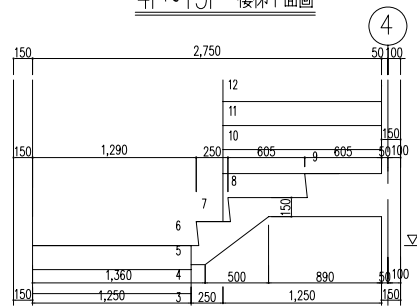


Y-Y 斷面圖 S=1/30

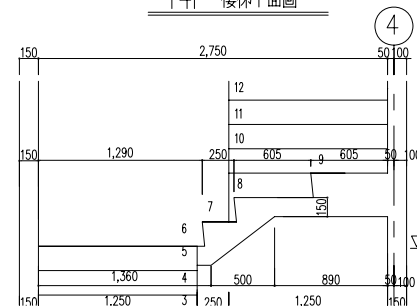



Y-Y 斷面圖 S=1/30

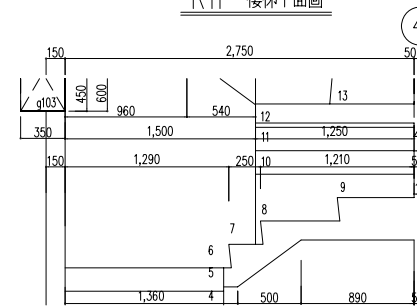

Y-Y 斷面圖 S=1/30

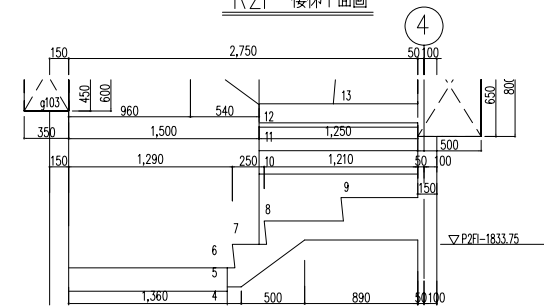


Y-Y 斷面圖 S=1/30

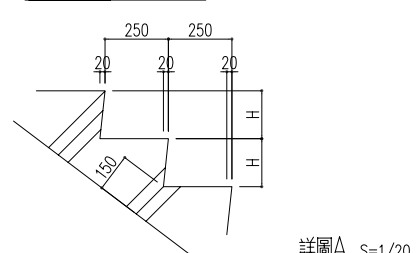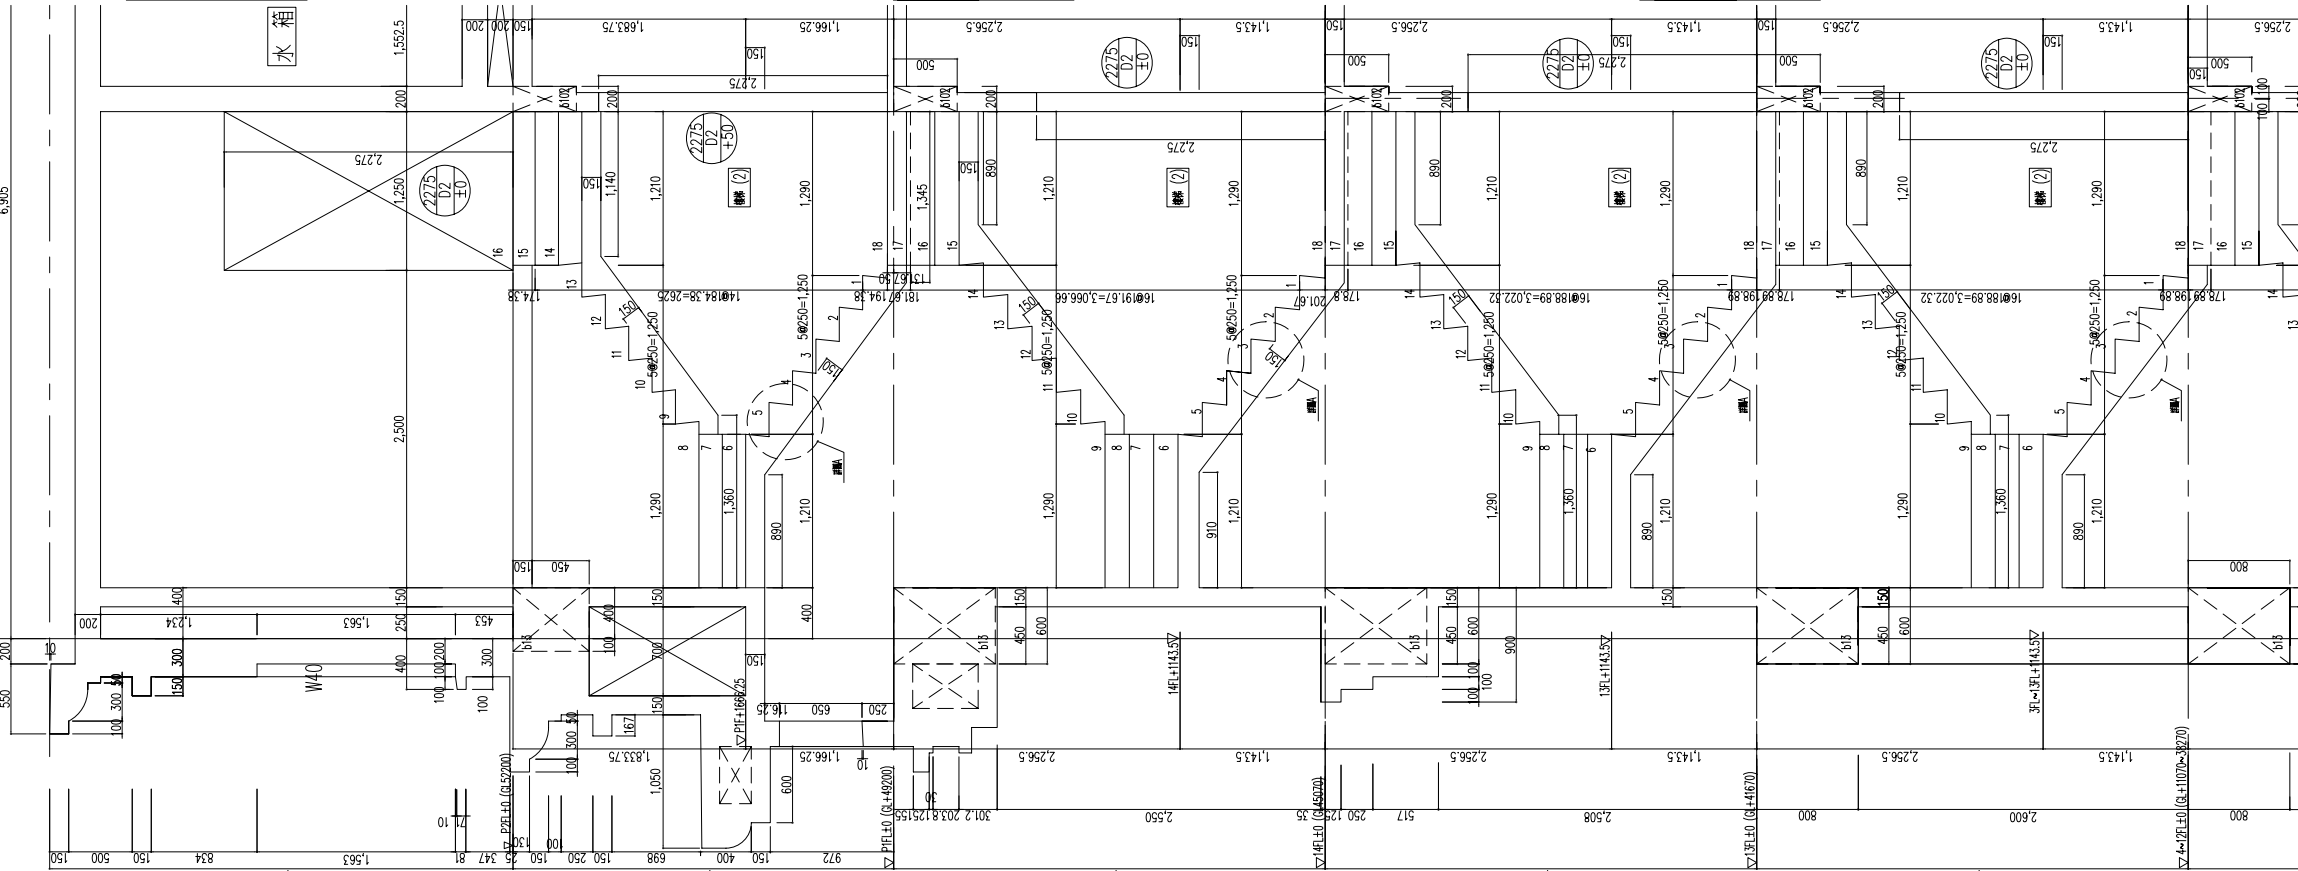

詳圖A S=1/20

- 圖例
- G: 梁符號
 - W: 梁寬
 - H: 梁高
 - P: 從 P2FL±0 (GL+52200) 到梁頂的高度
 - P: 從 P1FL±0 (GL+49250) 到梁頂的高度
 - P: 從 14FL±0 (GL+45800) 到梁頂的高度
 - P: 從 13FL±0 (GL+42400) 到梁頂的高度
 - P: 從 4~12FL±0 (GL+11800~39000) 到梁頂的高度
 - o: 梁左側增加的混凝土寬度
 - b: 梁右側增加的混凝土寬度
 - c: 梁頂部增加的混凝土厚度
 - C: 梁底部增加的混凝土厚度
 - S: 地板符號
 - t: 地板厚度
 - h: 從 P2FL±0 (GL+52200) 到地板高度
 - h: 從 P1FL±0 (GL+49250) 到地板高度
 - h: 從 14FL±0 (GL+45800) 到地板高度
 - h: 從 13FL±0 (GL+42400) 到地板高度
 - h: 從 4~12FL±0 (GL+11800~39000) 到地板高度
- SD: 開口符號
 - f: 從 P2FL±0 (GL+52200) 到開口下部高度
 - h: 從 P1FL±0 (GL+49250) 到開口下部高度
 - h: 從 14FL±0 (GL+45800) 到開口下部高度
 - h: 從 13FL±0 (GL+42400) 到開口下部高度
 - h: 從 4~12FL±0 (GL+11800~39000) 到開口下部高度
 - H: 開口高度

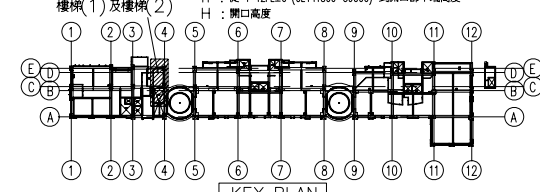

KEY PLAN

修正 REVISION	日期 DATE	說明 DESCRIPTION	核准 APPROVED BY	核對 所長 工程師 繪圖	比例尺 SCALE 1:30	工程名稱	單位 mm
			設計 DESIGNED BY	繪圖 DRAWN BY NISSIN	日期 DATE	圖面名稱	圖號 SC-STR-A-4

樓梯軀體圖