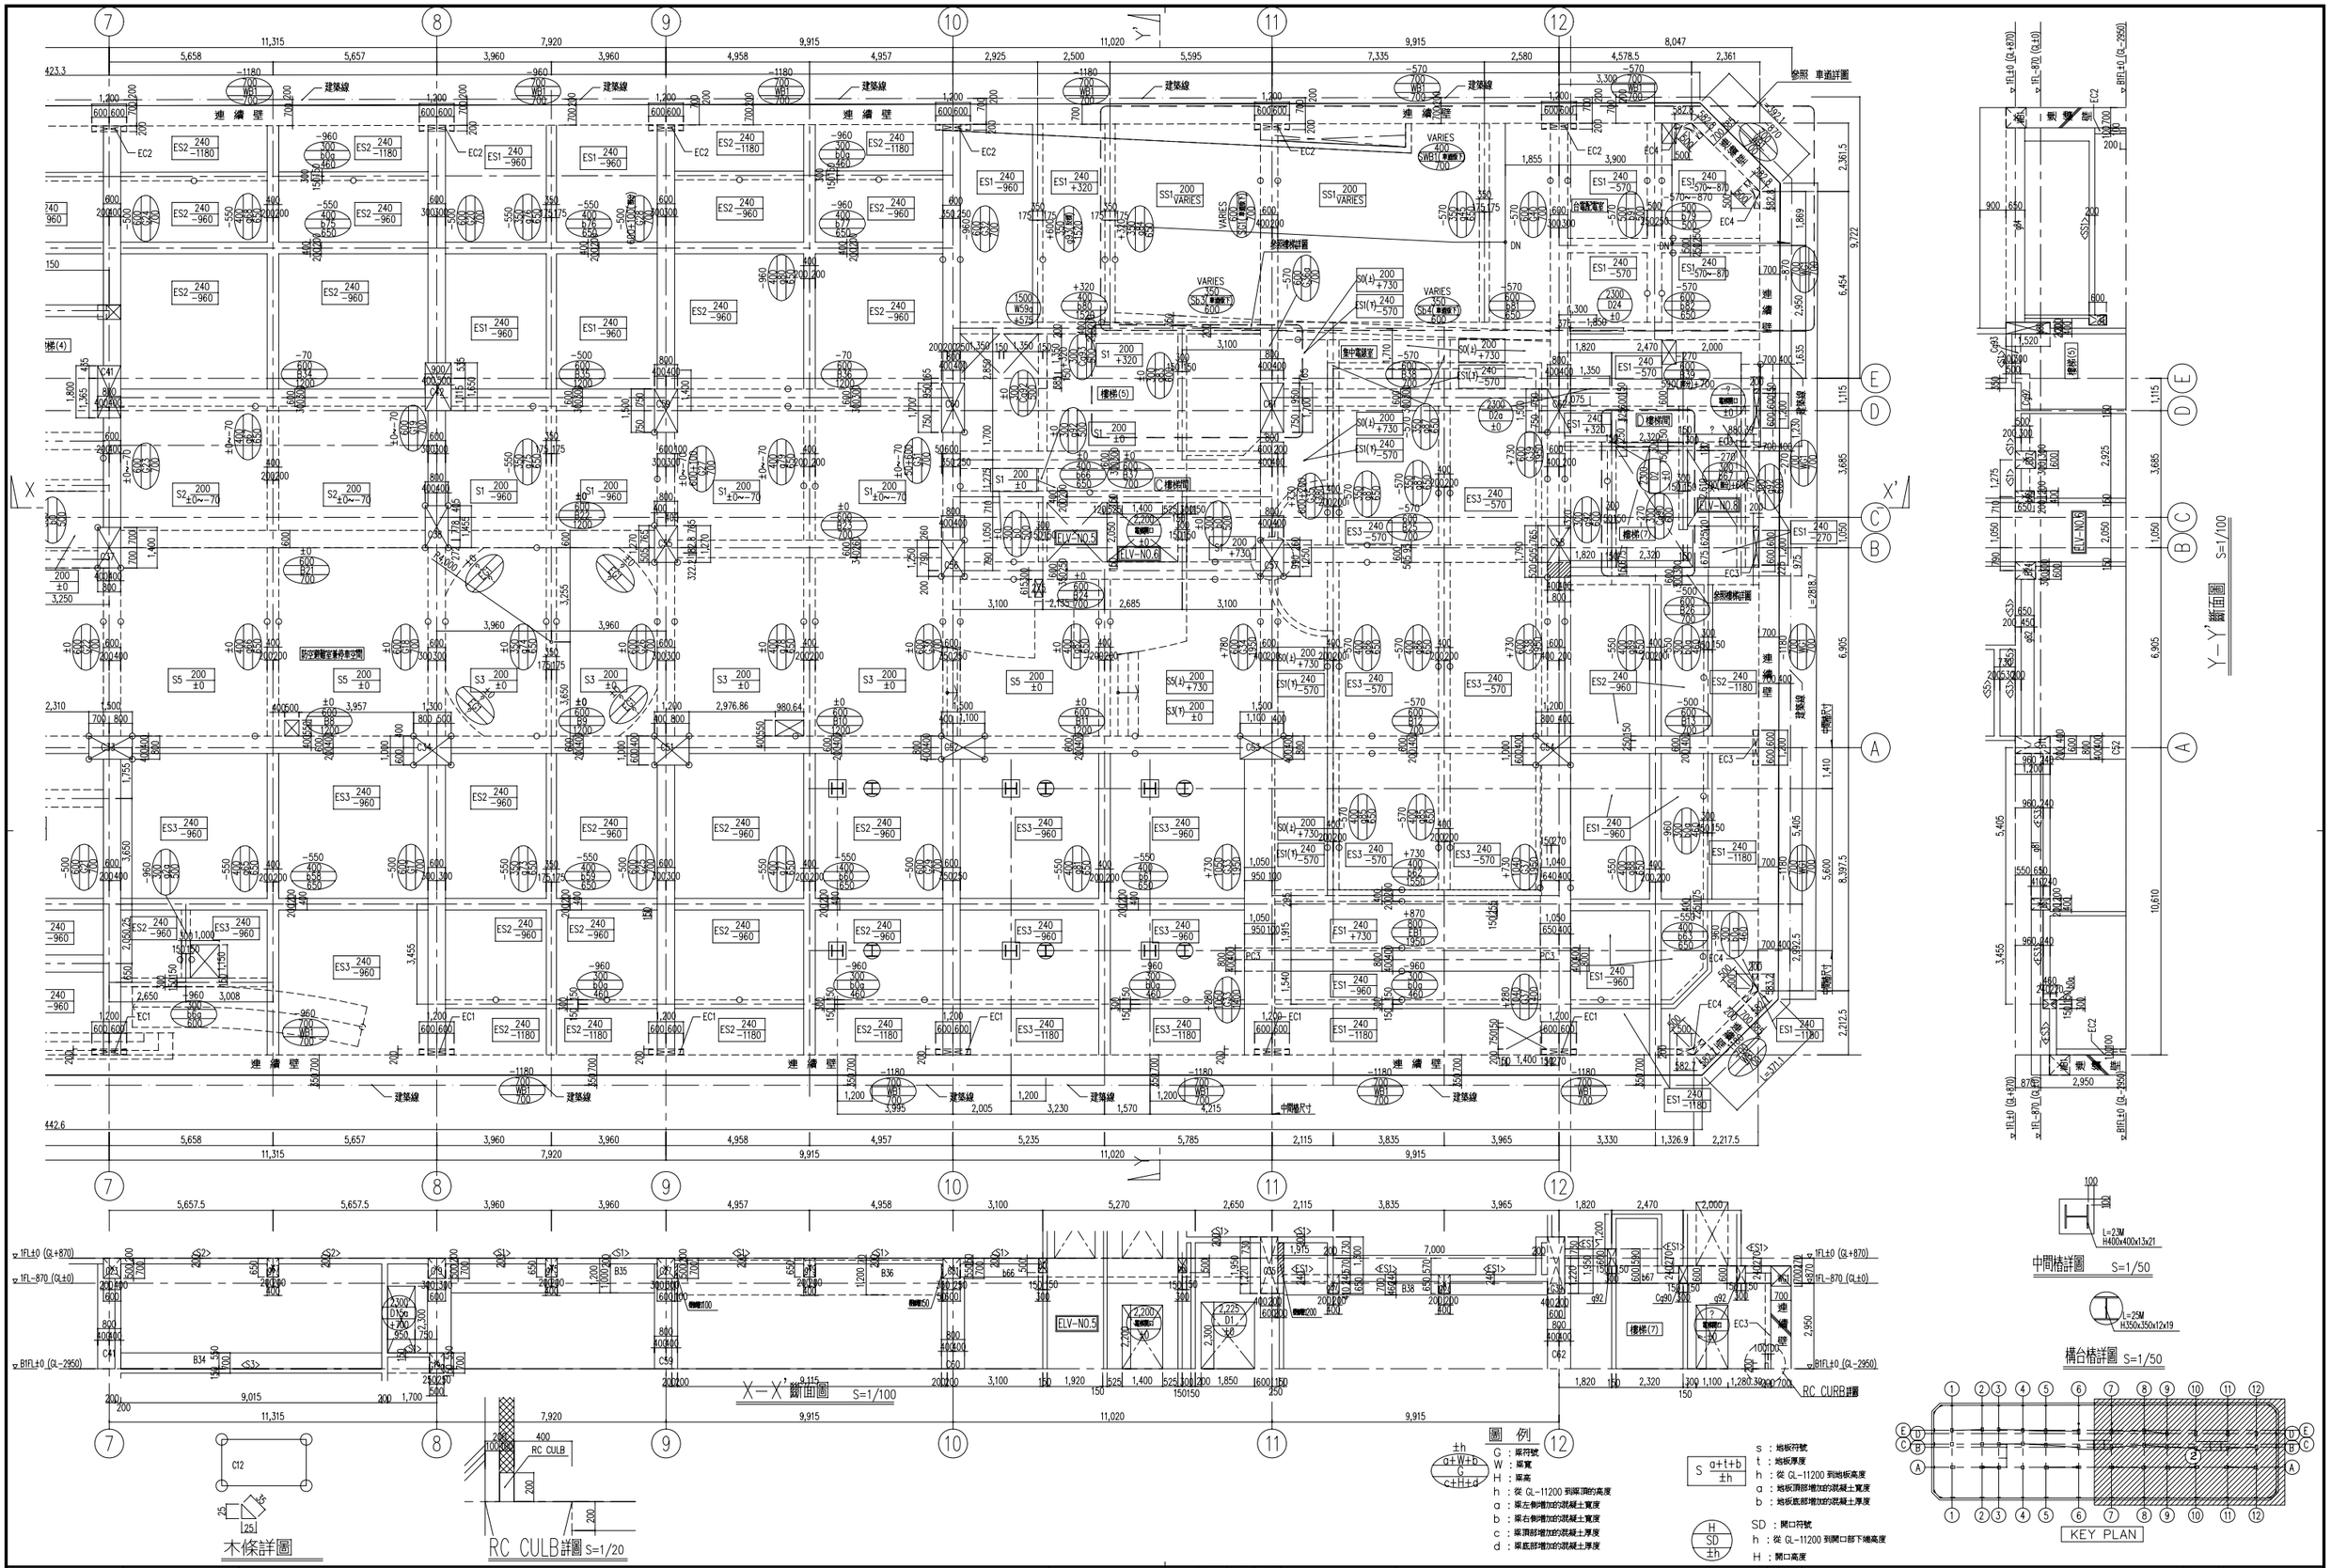

修正 REVISION	日期 DATE	說明 DESCRIPTION

核准 APPROVED BY	核對	所長 / 工務長 / 擔當	比例尺 SCALE	1:100,1:50
設計 DESIGNED BY	繪圖	DRAWN BY NISSIN	日期 DATE	

工程名稱		單位	mm
圖面名稱	一樓見下平面圖(2)	圖號	