



生技, 生管室	CH=3,000 FL±0	通道(2)	CH=2,400; 3,000 FL±0
樓板	RC EPOXY塗裝 t=2.0	樓板	RC PVC地磚=2.4
踢腳板	PVC踢腳 H=100	踢腳板	PVC踢腳 H=100
壁	LGS GBt=12.0 AEP S 防火鋼板量隔間	外牆面	LGS GBt=12.0 AEP LGS (防火牆) GB t=12.0+12.0 AEP CWI=100 16Kg/m <sup>3</sup> LGS GBt=12.0 AEP
天花板	T-BAR 明架型石膏板 T=9(2"x2")	天花板	T-BAR 明架型石膏板 T=9(2"x2")
備註		備註	門窗之構造詳圖: 500 構造圖式 門窗 RC 鋼板量隔間 100x100 上層 SUS t=1.5
會議室(1)	CH=3,000 FL±0	設備課話所	CH=3,000 FL±0
樓板	RC PVC地磚 t=2.4	樓板	RC EPOXY塗裝 t=2.0
踢腳板	PVC踢腳 H=100	踢腳板	PVC踢腳 H=100
壁	LGS GBt=12.0 AEP	壁	防火外牆面 LGS GB t=12.0 AEP LGS GB t=12.0 AEP
天花板	T-BAR 明架型石膏板 T=9(2"x2")	天花板	T-BAR 明架型石膏板 T=9(2"x2")
備註		備註	
會議室(2)	CH=3,000 FL±0	C樓梯	CH=2,700 FL±0
樓板	RC PVC地磚 t=2.4	樓板	長尺PVC地磚 t=2.4
踢腳板	PVC踢腳 H=100	踢腳板	PVC踢腳 H=100
壁	LGS GBt=12.0 AEP	壁	鋼板量隔間(防火牆)
天花板	T-BAR 明架型石膏板 T=9(2"x2")	天花板	鋼板量隔間(防火天花)
備註		備註	扶手: SUS 42.7φ HL 止滑條: SUS全樓層 樓梯踏面: 木製踏面+ PVC地磚 t=2.4 樓梯側板: PVC地磚 t=2.4
會議室(3),(4)	CH=3,000 FL±0	電信室	CH=3,000 FL+100
樓板	RC PVC地磚 t=2.4	樓板	OA地磚 H=100 PVC地磚=2.4
踢腳板	PVC踢腳 H=100	踢腳板	PVC踢腳 H=100
壁	LGS GBt=12.0 AEP S 防火鋼板量隔間	壁	防火外牆面 LGS GB t=12.0 AEP 鋼板量隔間(防火牆)
天花板	T-BAR 明架型石膏板 T=9(2"x2")	天花板	LGS GBt=12.0 T-BAR 明架型石膏板 T=9(2"x2") 鋼板量隔間(防火天花)
備註		備註	
會議室(4)	CH=3,000 FL±0		
樓板	RC PVC地磚 t=2.4		
踢腳板	PVC踢腳 H=100		
壁	LGS GBt=12.0 AEP S 防火鋼板量隔間		
天花板	T-BAR 明架型石膏板 T=9(2"x2")		
備註	上層: SUS t=2.0		

KEY PLAN

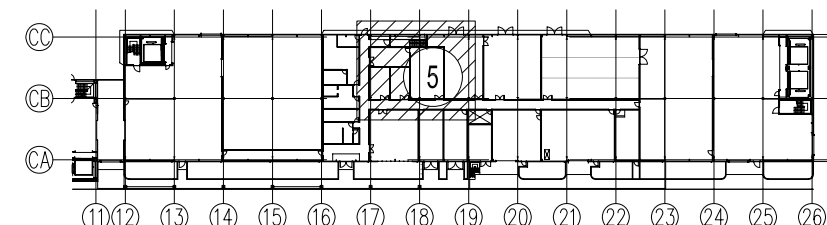

- 比例:
- ◀: 伸縮縫
  - : Sealant
  - ▨: 漂清鋪裝
  - ▩: 混凝土鋪裝

COLD棟 1F平面詳圖-5/12 S=1/50

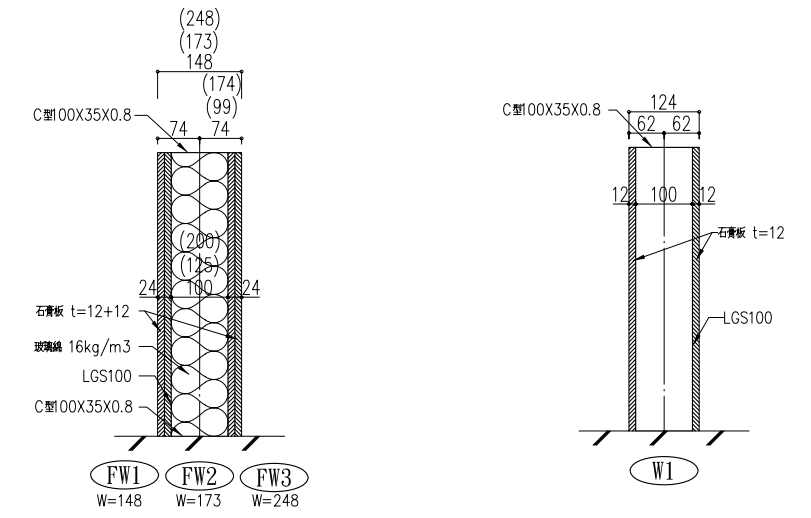

修正	日期	說明	核准	修正	日期	說明	核准	監理承諾	施工承諾	繪圖	NISSIN	比例尺	A1:1/50	圖號	業務號		
										繪圖	NISSIN	SCALE	A3:1/100			圖名	JOB NO.
										核對		日期	2008/01/22				
										核准				1F平面詳圖-5/12			