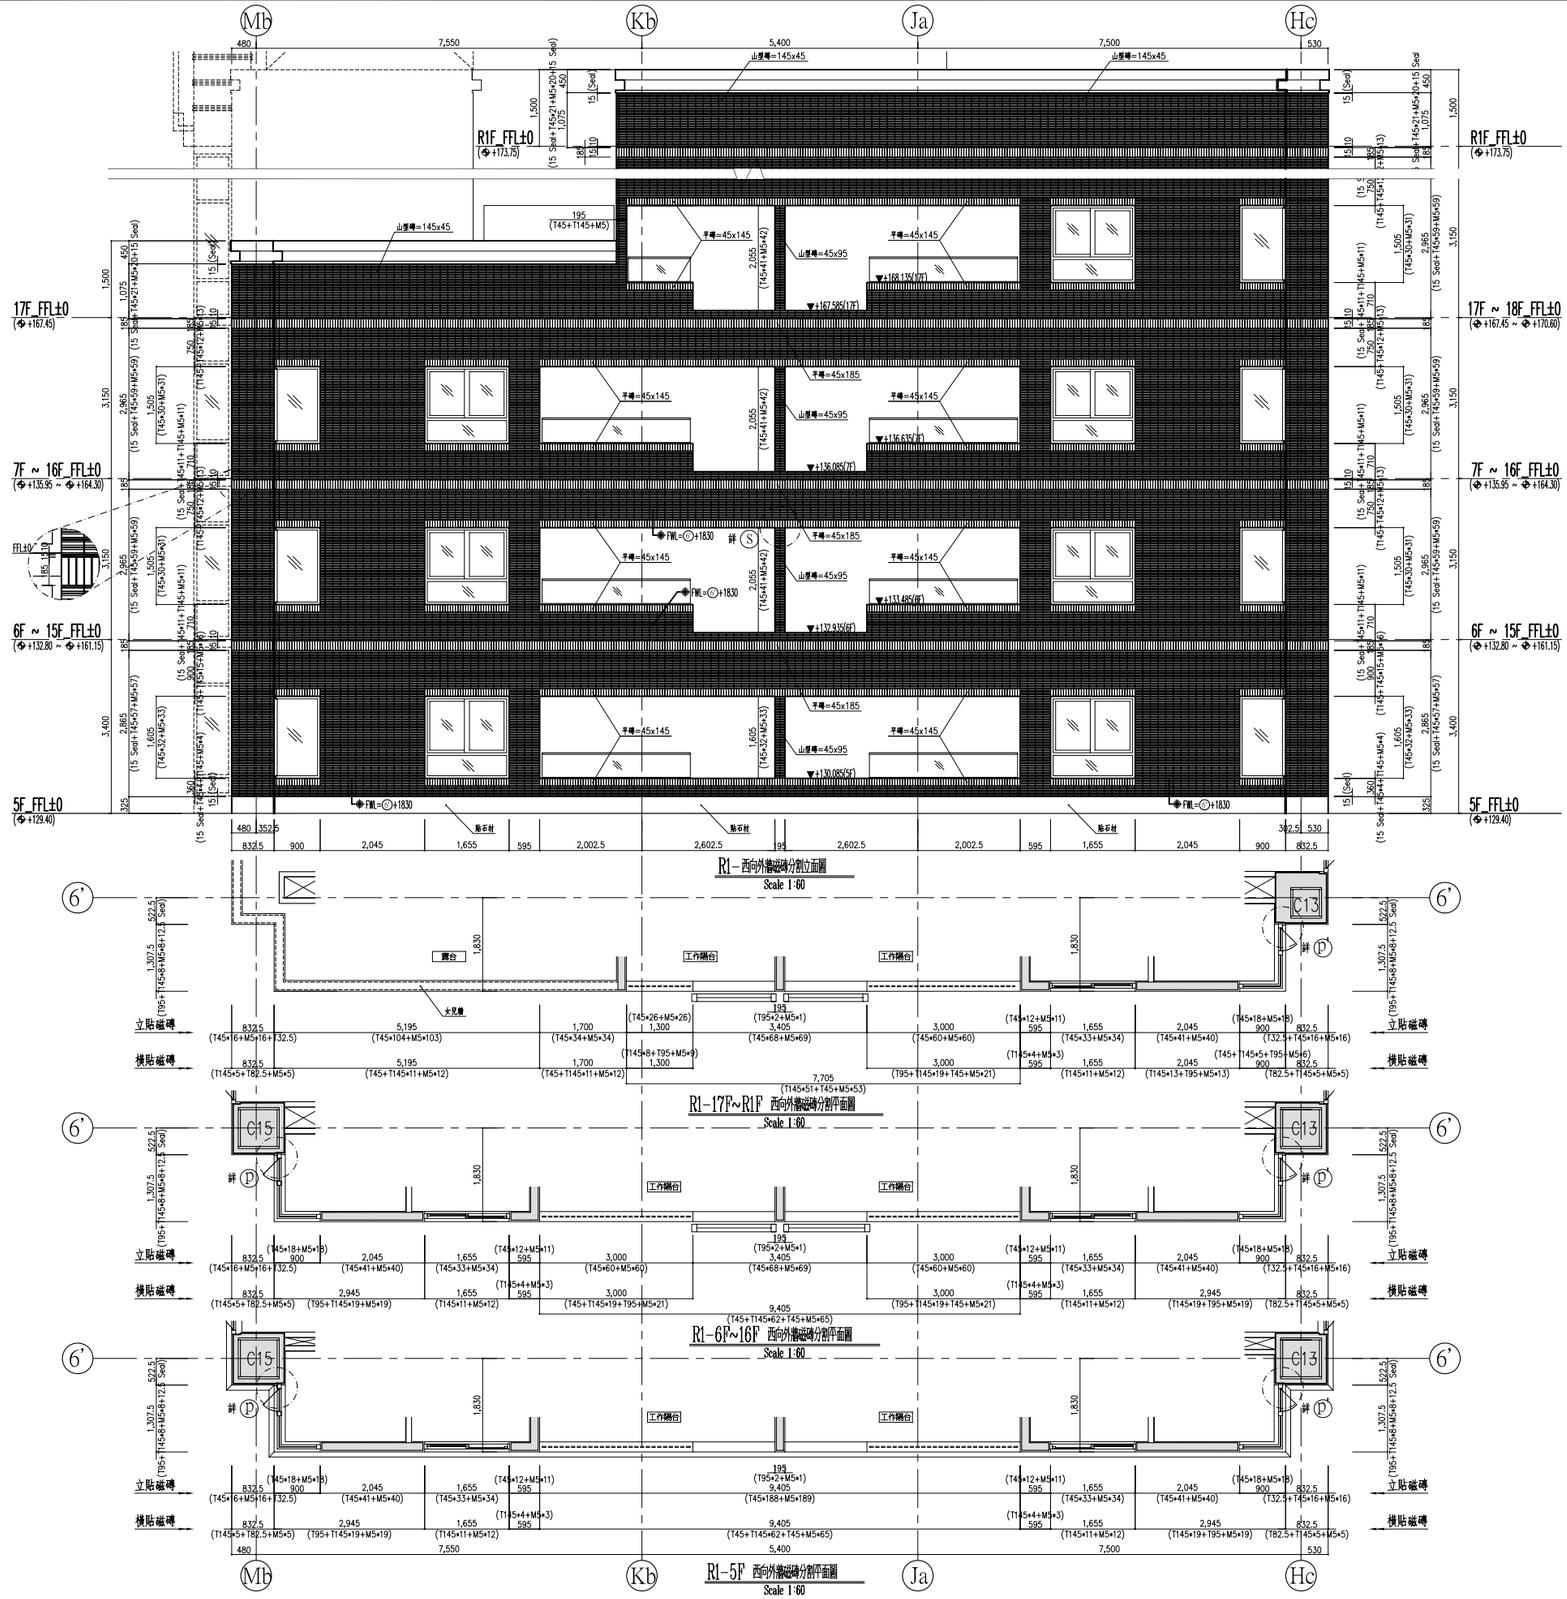

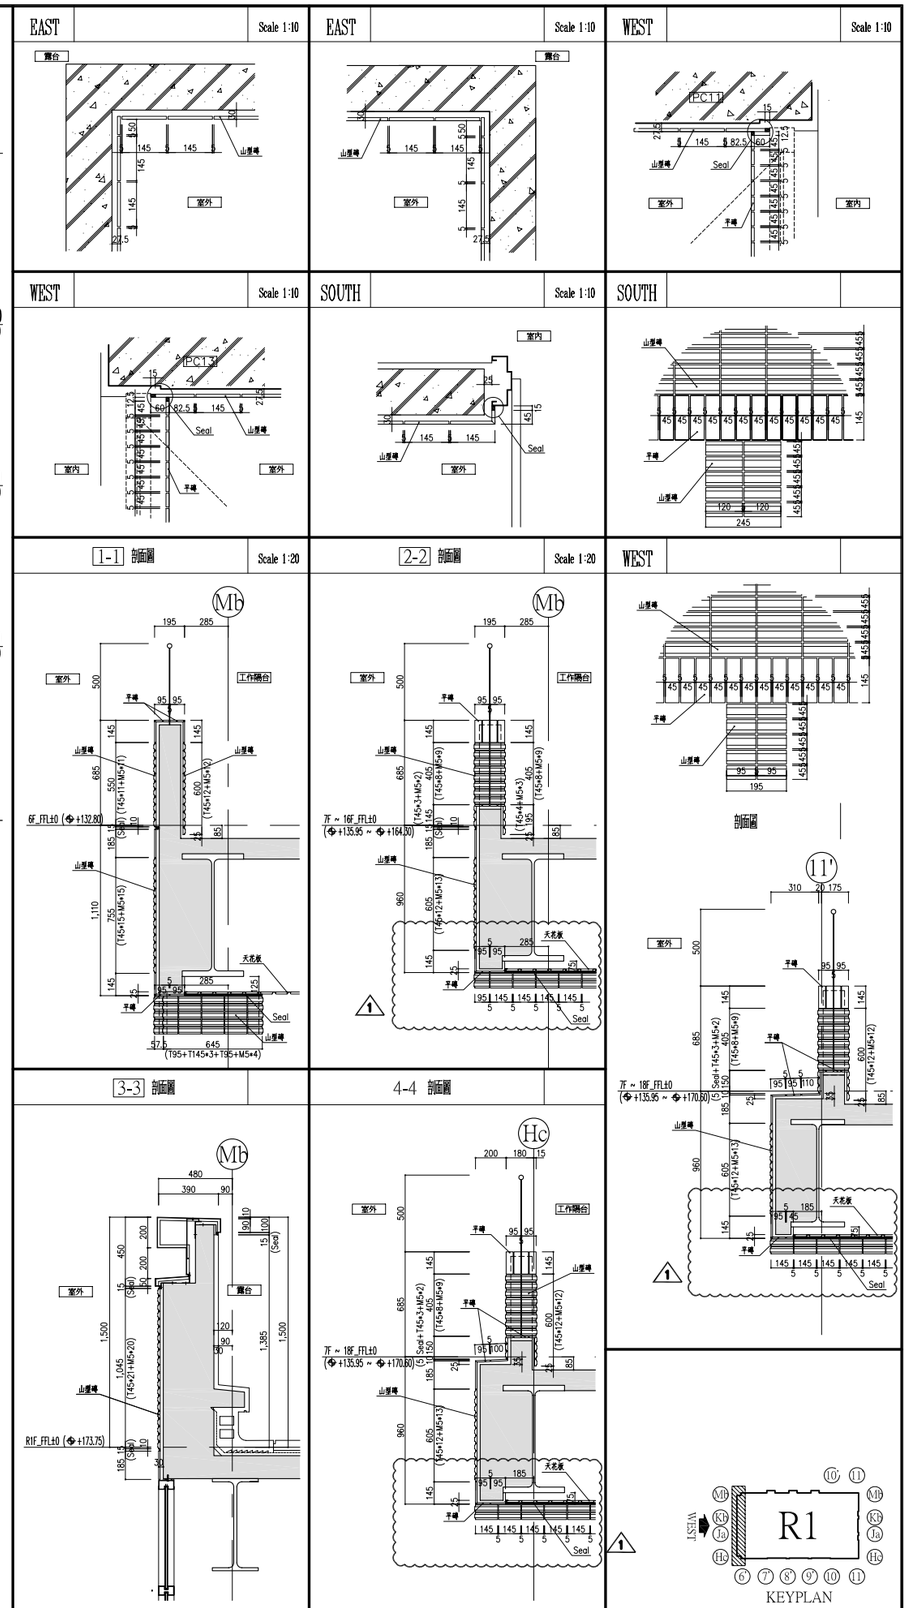

LEGEND
磁磚型式說明

1.山型磚：

2.平磚：

3.L型磚(陽角用)：

磁磚計算式說明

2.立貼磁磚=>

Rev.	DATE	DESCRIPTION	NOTE
1	2007/10/09	剖面圖修改.	

PROJECT NAME

OWNER

ARCHITECT

St.ENGINEER

E&M ENGINEER

DWG.STATUS: CONSTRUCTION

DWG. TITLE: R1棟-西向外牆磁磚分割圖

SCALE: 1/60(A1)

CHECKED

CHECKED

DRAWN: NISSIN

FILE. NO.: R1(A)-WEST(20071011)

DWG. NO.: T-WEST-R1(A)

REVISION: 01