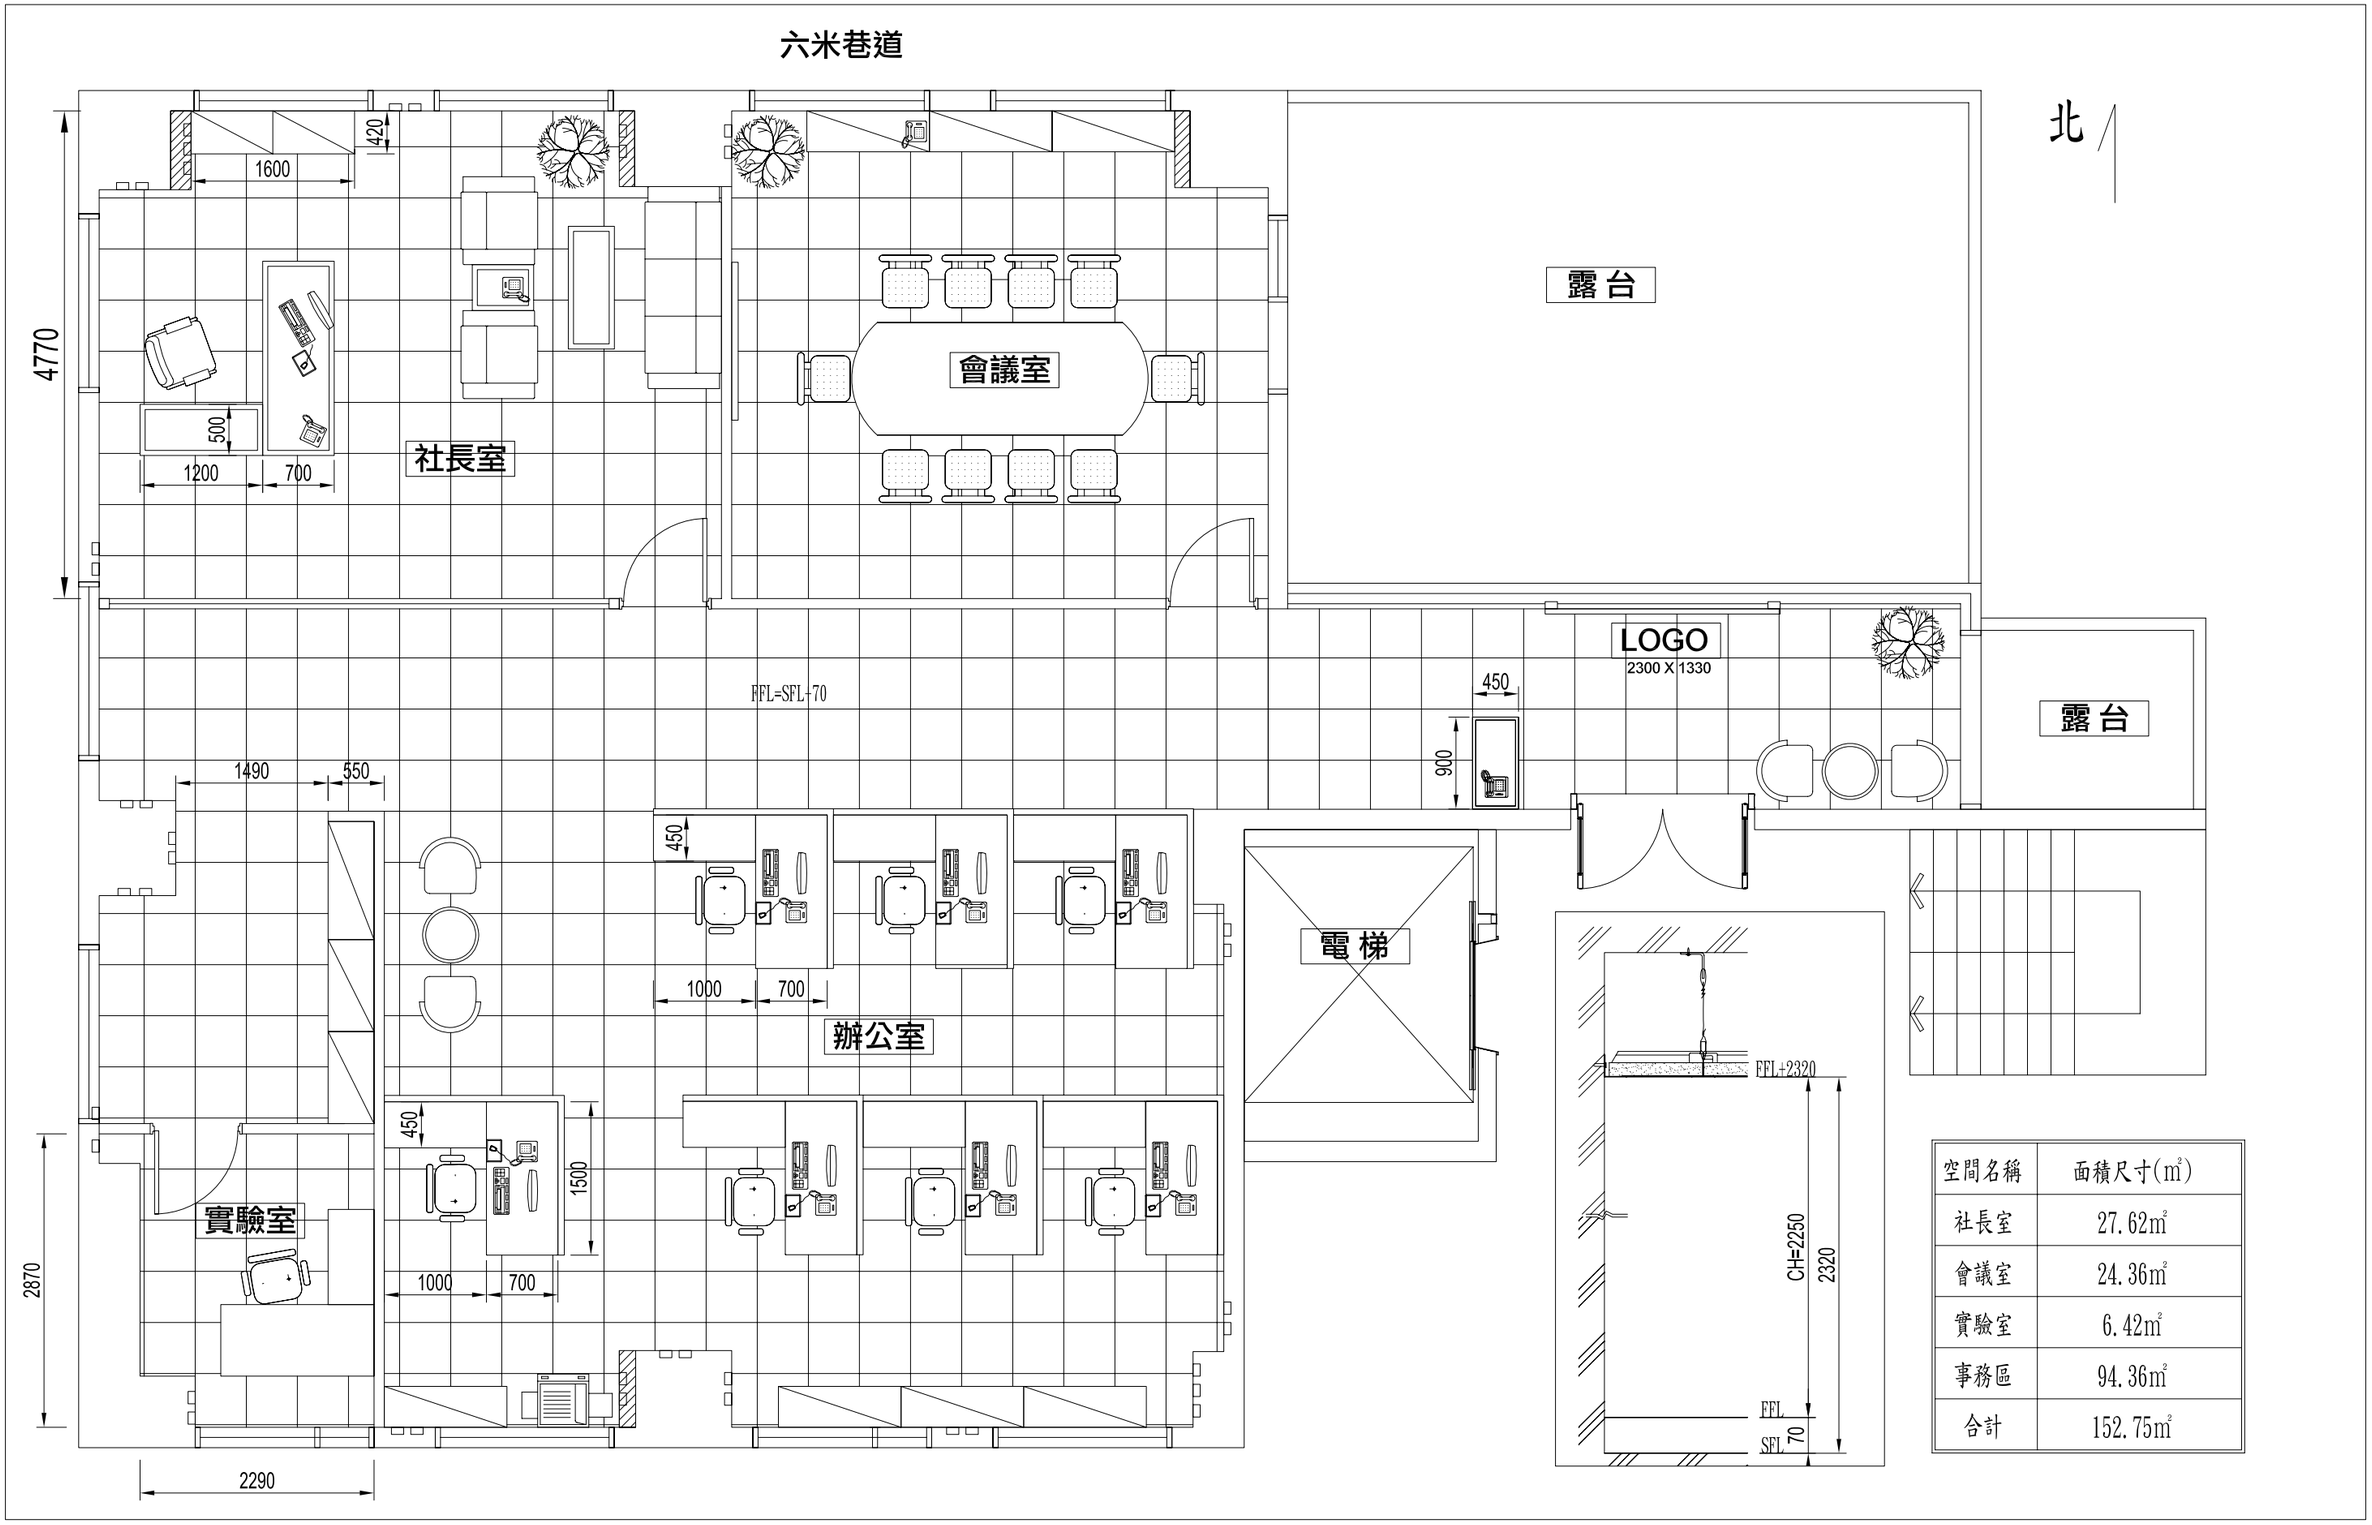

空間名稱	面積尺寸(㎡)
社長室	27.62㎡
會議室	24.36㎡
實驗室	6.42㎡
事務區	94.36㎡
合計	152.75㎡

nissin
日進技術顧問有限公司
台北市中山北路二段112號3F之5
TEL : (02)2567-7895
FAX : (02)2562-6792
E-mail : nissin.n37@msa.hinet.net

工程名稱 PROJECT NAME	次數 NO.	日期 DATE	修正者 DRAWN BY	序號 REVISE NO.	附註 REMARKS
台灣上可視科技股份有限公司 辦公室裝修工程	1	.	.	.	
圖名 DRAWING NAME	2	.	.	.	
	3	.	.	.	
平面配置圖	4	.	.	.	
	5	.	.	.	

部長 APPROVED BY	日期 DATE	組長 REVISED BY	日期 DATE	設計師簽章 ARCHITECT	工程師簽章 SUPERVISOR	圖號 DRAWING NO.
.	.	.	.			.
校核 CHECKED BY	日期 DATE	繪圖 DRAWN BY	日期 DATE			張號 SHEET NO.
.	.	.	.			.
設計 DESIGNED BY	日期 DATE	圖檔編號 PROJECT NO.	比例尺 SCALE / 單位 UNIT			
.	.	.	1/60 mm			